

ОПИСАНИЕ ГРАНИЦ ПУБЛИЧНОГО СЕРВИТУТА
Публичный сервитут для использования земель и земельных участков
в целях эксплуатации объекта электросетевого хозяйства федерального значения
«ВЛ 330 кВ Ленинградская – Южная»
(наименование объекта, местоположение границ которого описано)
(далее - объект)

Раздел 1


Сведения об объекте		
N п/п	Характеристики объекта	Описание характеристик
1	2	3
1	Местоположение объекта	Санкт-Петербург, внутригородское муниципальное образование города Санкт-Петербург муниципальный округ N 75, внутригородское муниципальное образование Санкт-Петербурга посёлок Петро-Славянка, внутригородское муниципальное образование города федерального значения Санкт-Петербурга город Колпино, внутригородское муниципальное образование Санкт-Петербурга посёлок Шушары
2	Площадь объекта +/- величина погрешности определения площади (Р +/- Дельта Р)	1101413 кв. м ± 367 кв. м
3	Иные характеристики объекта	Публичный сервитут для использования земель и земельных участков в целях эксплуатации объекта электросетевого хозяйства федерального значения «ВЛ 330 кВ Ленинградская – Южная» сроком действия 49 лет в интересах Публичного акционерного общества «Федеральная сетевая компания - Россети» (ПАО «Россети»), ИНН: 4716016979, ОГРН:1024701893336, почтовый адрес: 121353, г. Москва, ул. Беловежская, дом №4. Адрес электронной почты: SZ-OFFICE@fskees.ru, телефон: +7 (812) 292-57-80

Местоположение публичного сервитута: Санкт-Петербург, внутригородское муниципальное образование города Санкт-Петербург муниципальный округ N 75, внутригородское муниципальное образование Санкт-Петербурга посёлок Петро-Славянка, внутригородское муниципальное образование города федерального значения Санкт-Петербурга город Колпино, внутригородское муниципальное образование Санкт-Петербурга посёлок Шушары

Система координат		МСК-1964 г. Санкт-Петербург	
Метод определения координат		Аналитический	
Обозначение характерных точек границ публичного сервитута	Координаты, м		
	X	Y	Средняя квадратическая погрешность положения характерной точки (Mt), м
1	2	3	4
1	68731,58	127051,32	0.10
2	69014,89	126777,39	0.10
3	69353,94	126472,42	0.10
4	69358,69	126466,98	0.10
5	69513,73	126238,88	0.10
6	69616,84	126087,69	0.10
7	69914,07	126155,23	0.10
8	70231,23	126225,62	0.10
9	70548,14	126296,07	0.10
10	70885,42	126370,77	0.10
11	70885,73	126370,83	0.10
12	71056,42	126406,77	0.10
13	71056,75	126406,84	0.10
14	71312,76	126457,76	0.10
15	71651,59	126523,23	0.10
16	71990,61	126588,72	0.10
17	72329,73	126654,23	0.10
18	72668,39	126719,26	0.10
19	73012,51	126785,83	0.10
20	73373,19	126854,22	0.10
21	73378,17	126854,74	0.10
22	73383,16	126854,42	0.10
23	73388,02	126853,28	0.10
24	73392,64	126851,35	0.10
25	73395,53	126849,63	0.10
26	73558,51	126739,95	0.10
27	73689,00	126652,12	0.10
28	73692,91	126649,00	0.10
29	73696,23	126645,26	0.10
30	73698,89	126641,03	0.10
31	73700,82	126636,42	0.10
32	73701,94	126631,54	0.10
33	73702,11	126624,33	0.10
34	73678,52	126381,73	0.10
35	73644,69	126033,46	0.10
36	73852,68	125851,33	0.10
37	74061,14	125668,13	0.10
38	74219,05	125529,54	0.10

39	74518,30	125266,64	0.10
40	74789,91	125027,95	0.10
41	75064,47	124786,67	0.10
42	75354,05	124843,69	0.10
43	75599,06	124892,70	0.10
44	75999,21	124971,68	0.10
45	76429,28	125054,63	0.10
46	76548,99	125126,79	0.10
47	76652,94	125189,46	0.10
48	76766,03	125257,63	0.10
49	77095,86	125454,88	0.10
50	77345,43	125602,63	0.10
51	77432,23	125657,27	0.10
52	77436,67	125659,58	0.10
53	77441,43	125661,11	0.10
54	77446,38	125661,83	0.10
55	77451,38	125661,72	0.10
56	77458,60	125660,03	0.10
57	77580,66	125615,00	0.10
58	77585,78	125612,54	0.10
59	77589,83	125609,61	0.10
60	77593,34	125606,04	0.10
61	77597,00	125600,49	0.10
62	77736,35	125327,54	0.10
63	77795,28	125228,14	0.10
64	77974,37	124928,10	0.10
65	78100,63	124717,29	0.10
66	78309,37	124504,25	0.10
67	78570,00	124236,39	0.10
68	78751,06	124050,35	0.10
69	78999,06	123796,92	0.10
70	79257,14	123530,38	0.10
71	79511,68	123268,67	0.10
72	79776,91	122994,84	0.10
73	80011,72	122813,86	0.10
74	80014,92	122811,01	0.10
75	80230,44	122589,25	0.10
76	80414,95	122399,77	0.10
77	80728,37	122286,35	0.10
78	80991,44	122375,13	0.10
79	81301,25	122479,65	0.10
80	81306,10	122480,84	0.10
81	81311,09	122481,22	0.10
82	81316,07	122480,76	0.10
83	81320,90	122479,48	0.10
84	81323,32	122478,50	0.10
85	81676,78	122316,72	0.10
86	82030,83	122173,98	0.10
87	82386,50	122030,38	0.10
88	82723,83	121914,19	0.10

Схема расположения границ публичного сервитута
(Схема расположения листов)

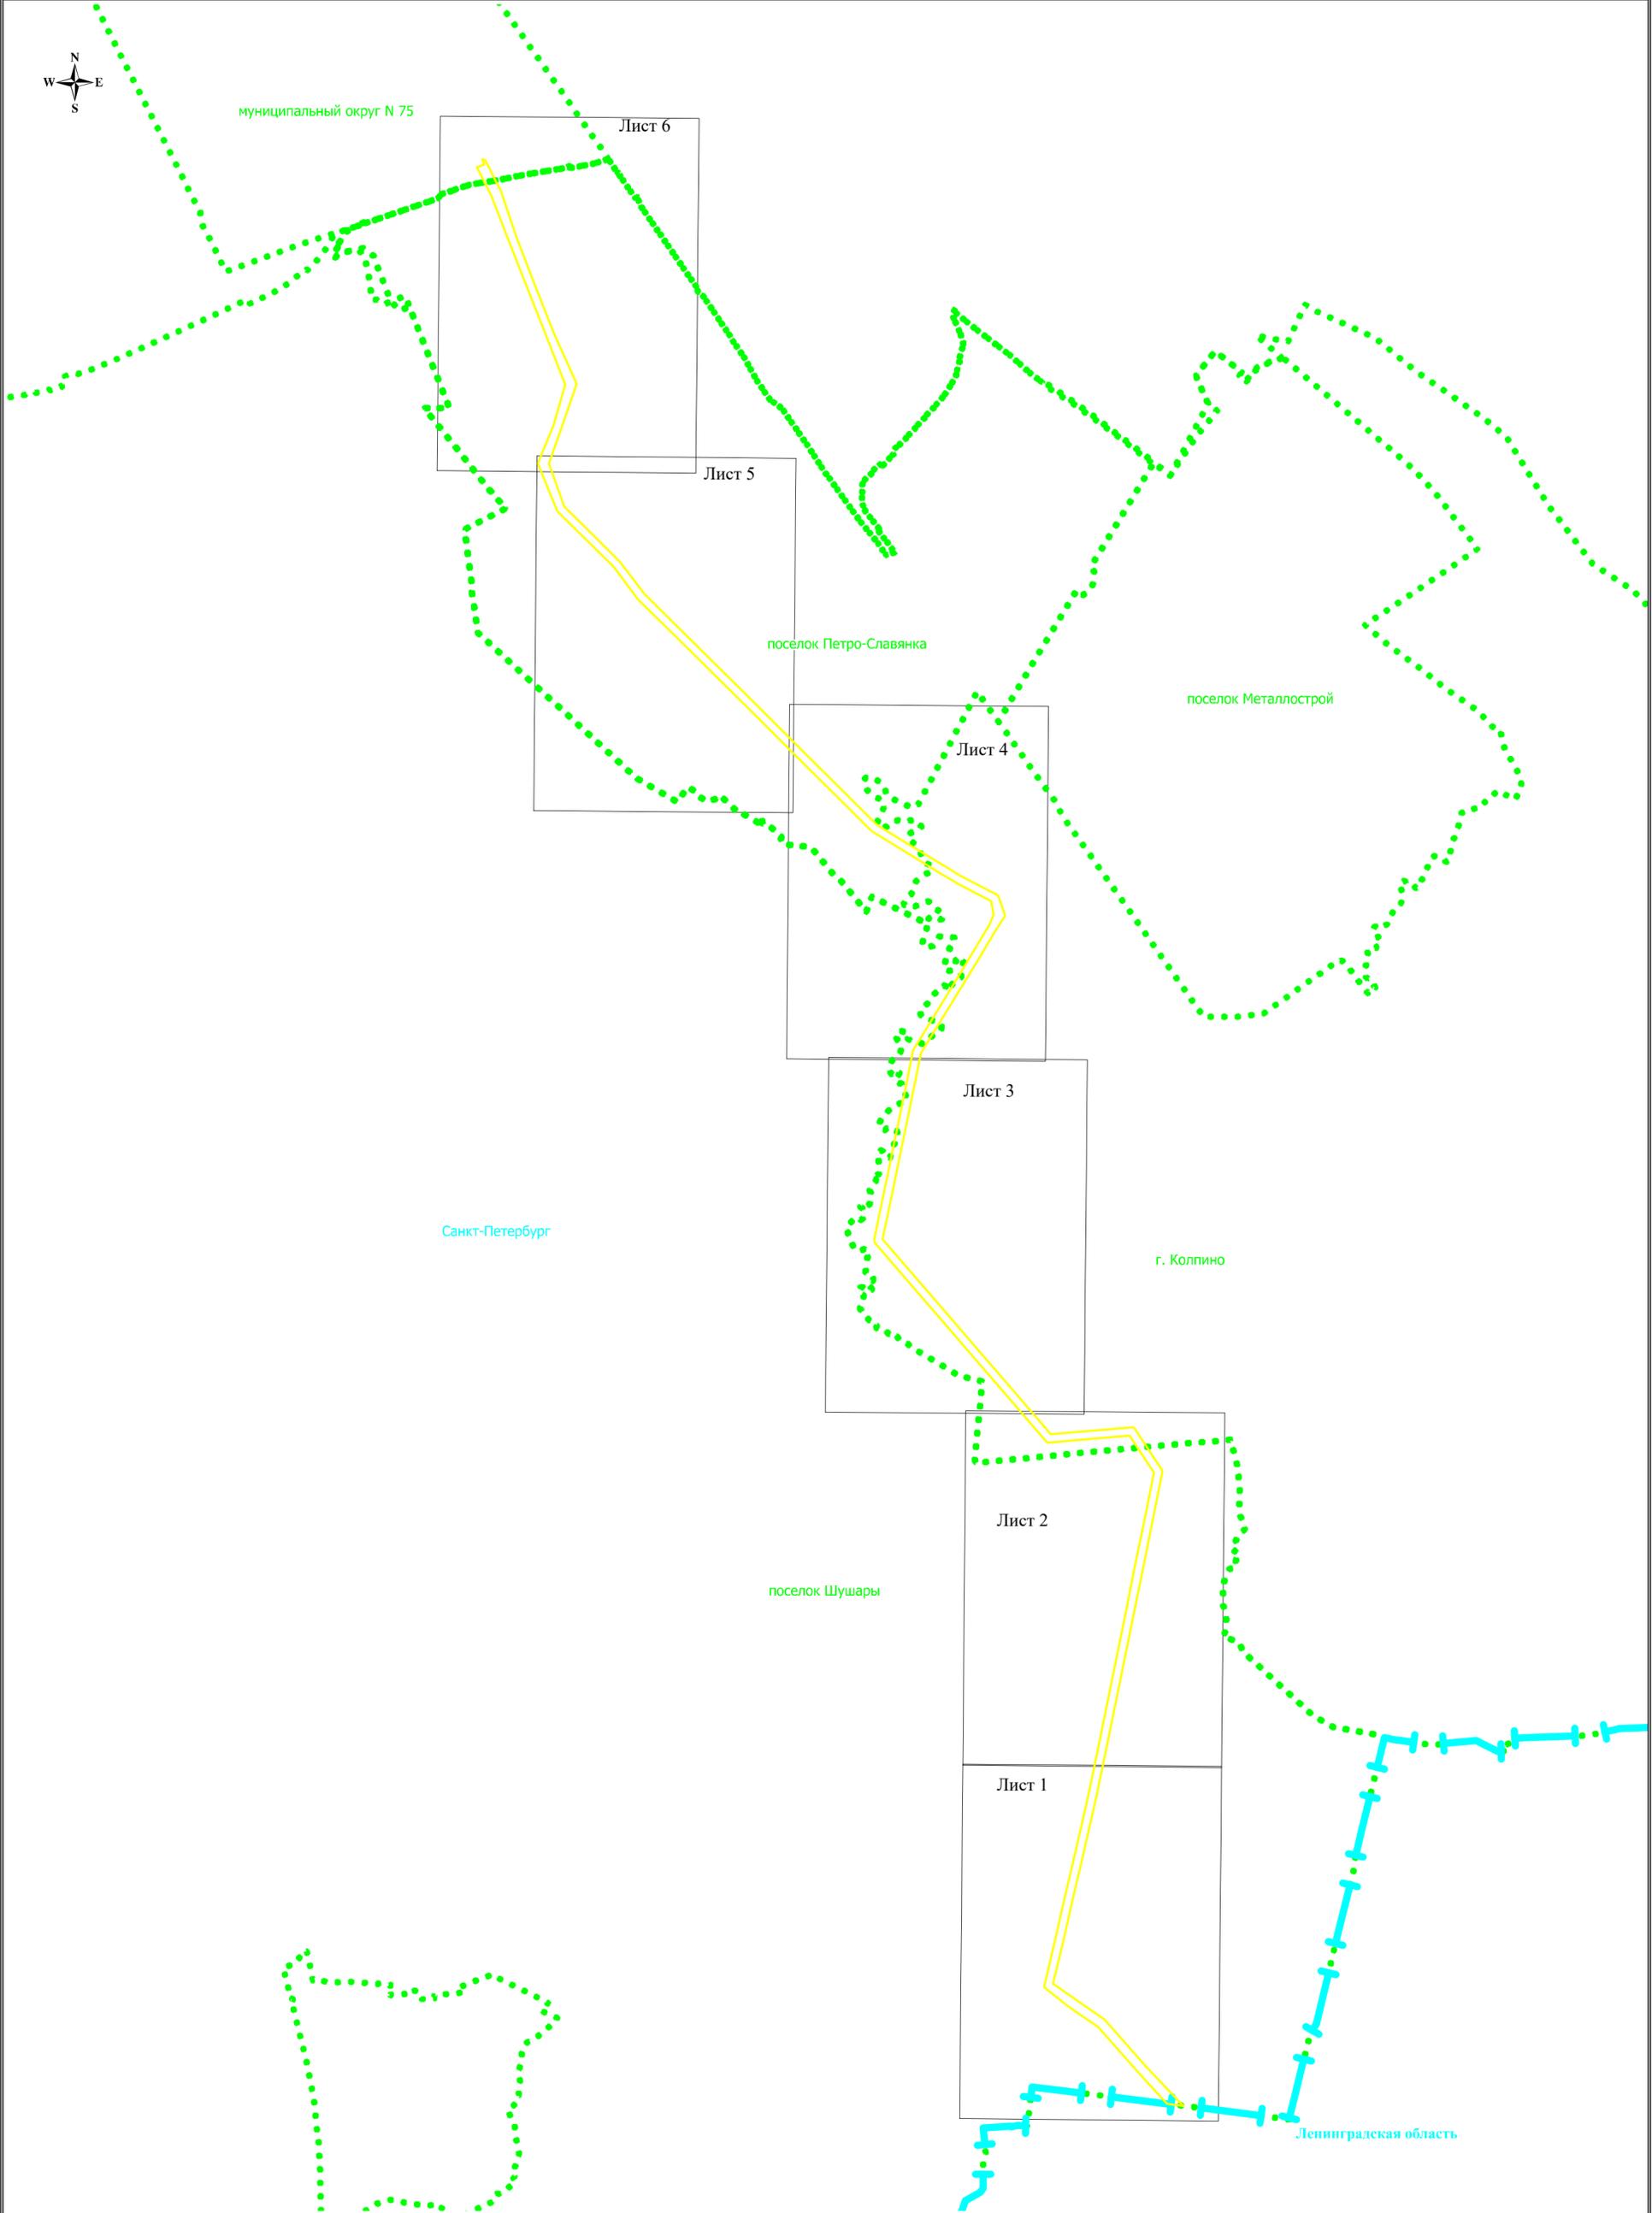

Используемые условные знаки и обозначения:


 - проектные границы публичного сервитута Часть 2 (МСК-1964 г. Санкт-Петербург)

 - границы и наименование муниципального образования;

 - наименование субъекта.

Условные границы
административно-территориальных образований:

Масштаб: 1:30000

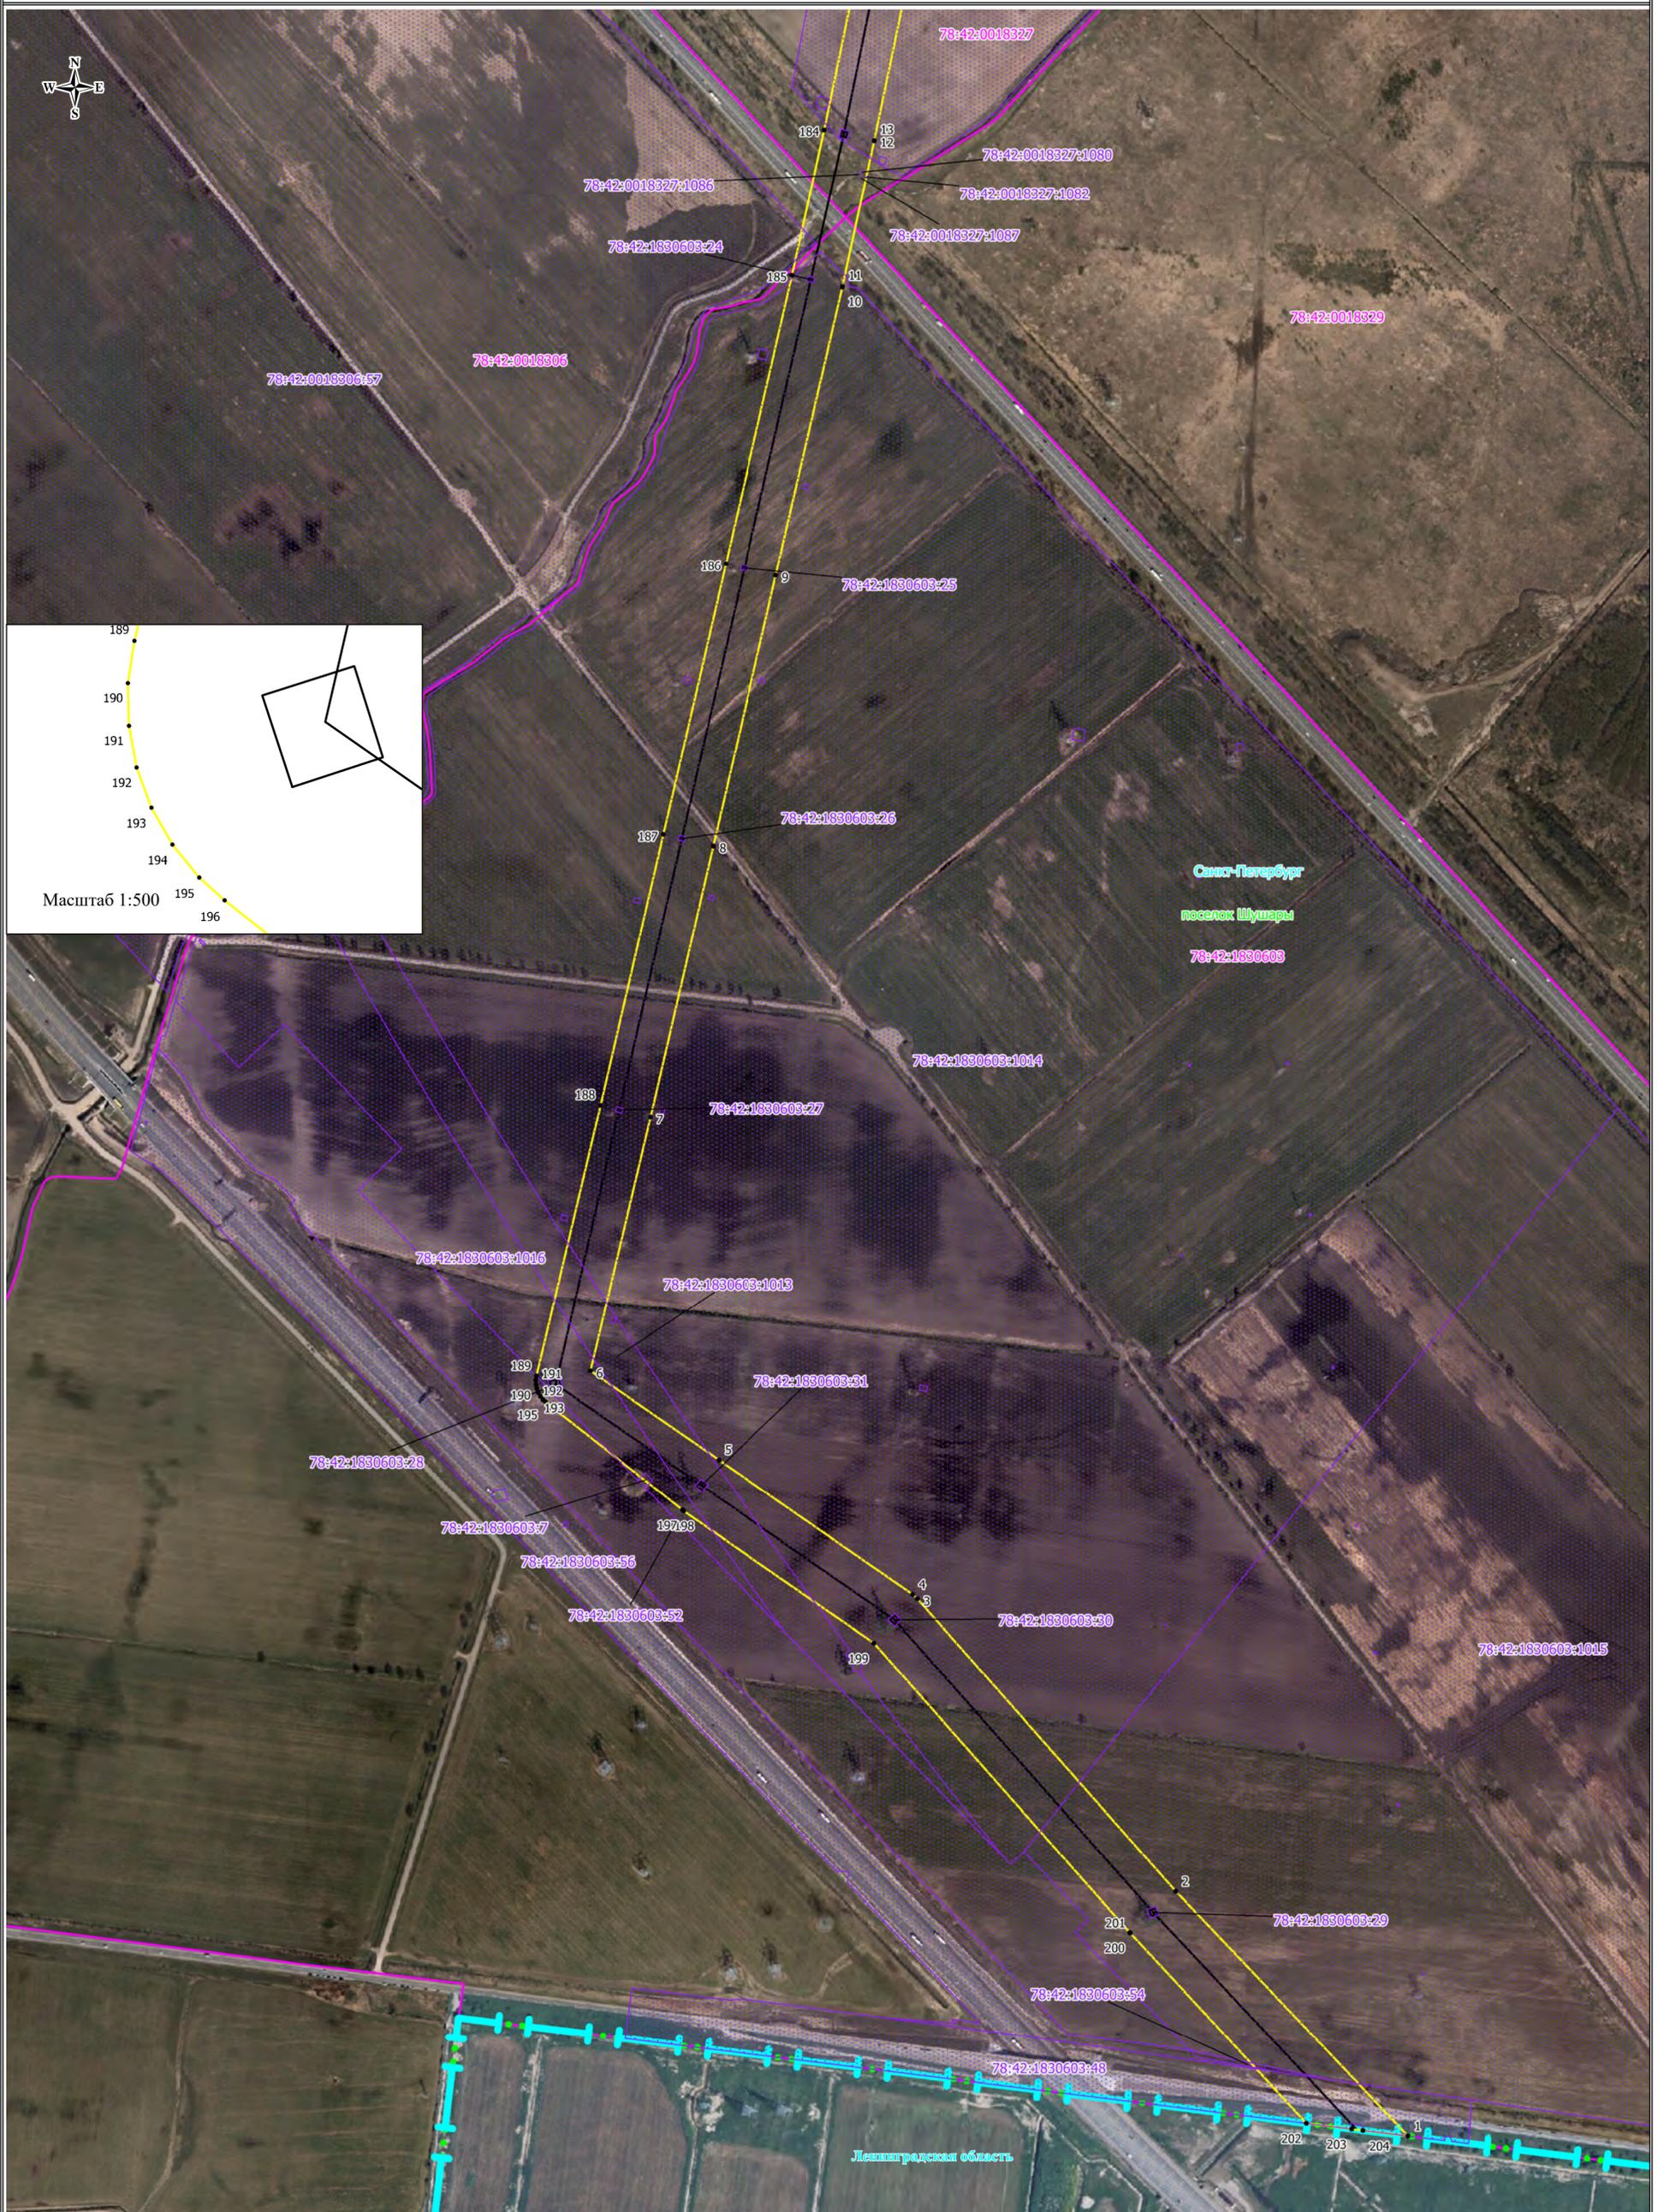





Используемые условные знаки и обозначения:

- проектные границы публичного сервитута Часть 2 (МСК-1964 г. Санкт-Петербург)
- местоположение инженерного сооружения;
- 1 - характерные точки проектных границ публичного сервитута;
- 23:01:0601000:263 - границы и кадастровые номера земельных участков, в отношении которых испрашивается публичный сервитут;
- 23:01:0601000 - границы и номера кадастровых кварталов, в отношении которых испрашивается публичный сервитут.

Условные границы административно-территориальных образований:



- поселок Петро-Славянка - границы и наименование муниципального образования;
- Санкт-Петербург - наименование субъекта.

Масштаб: 1:5000

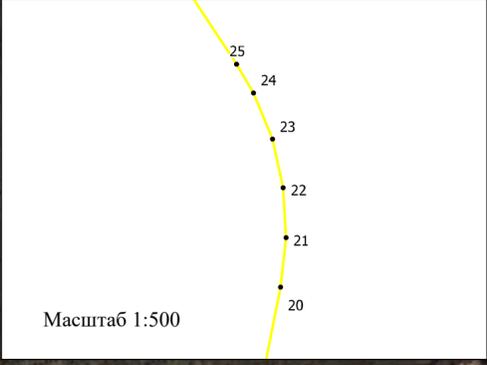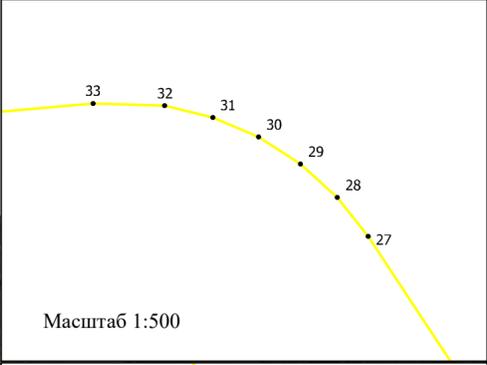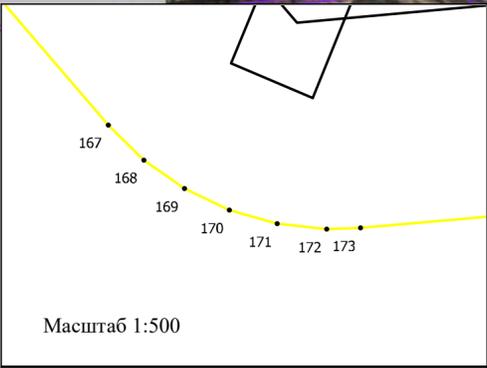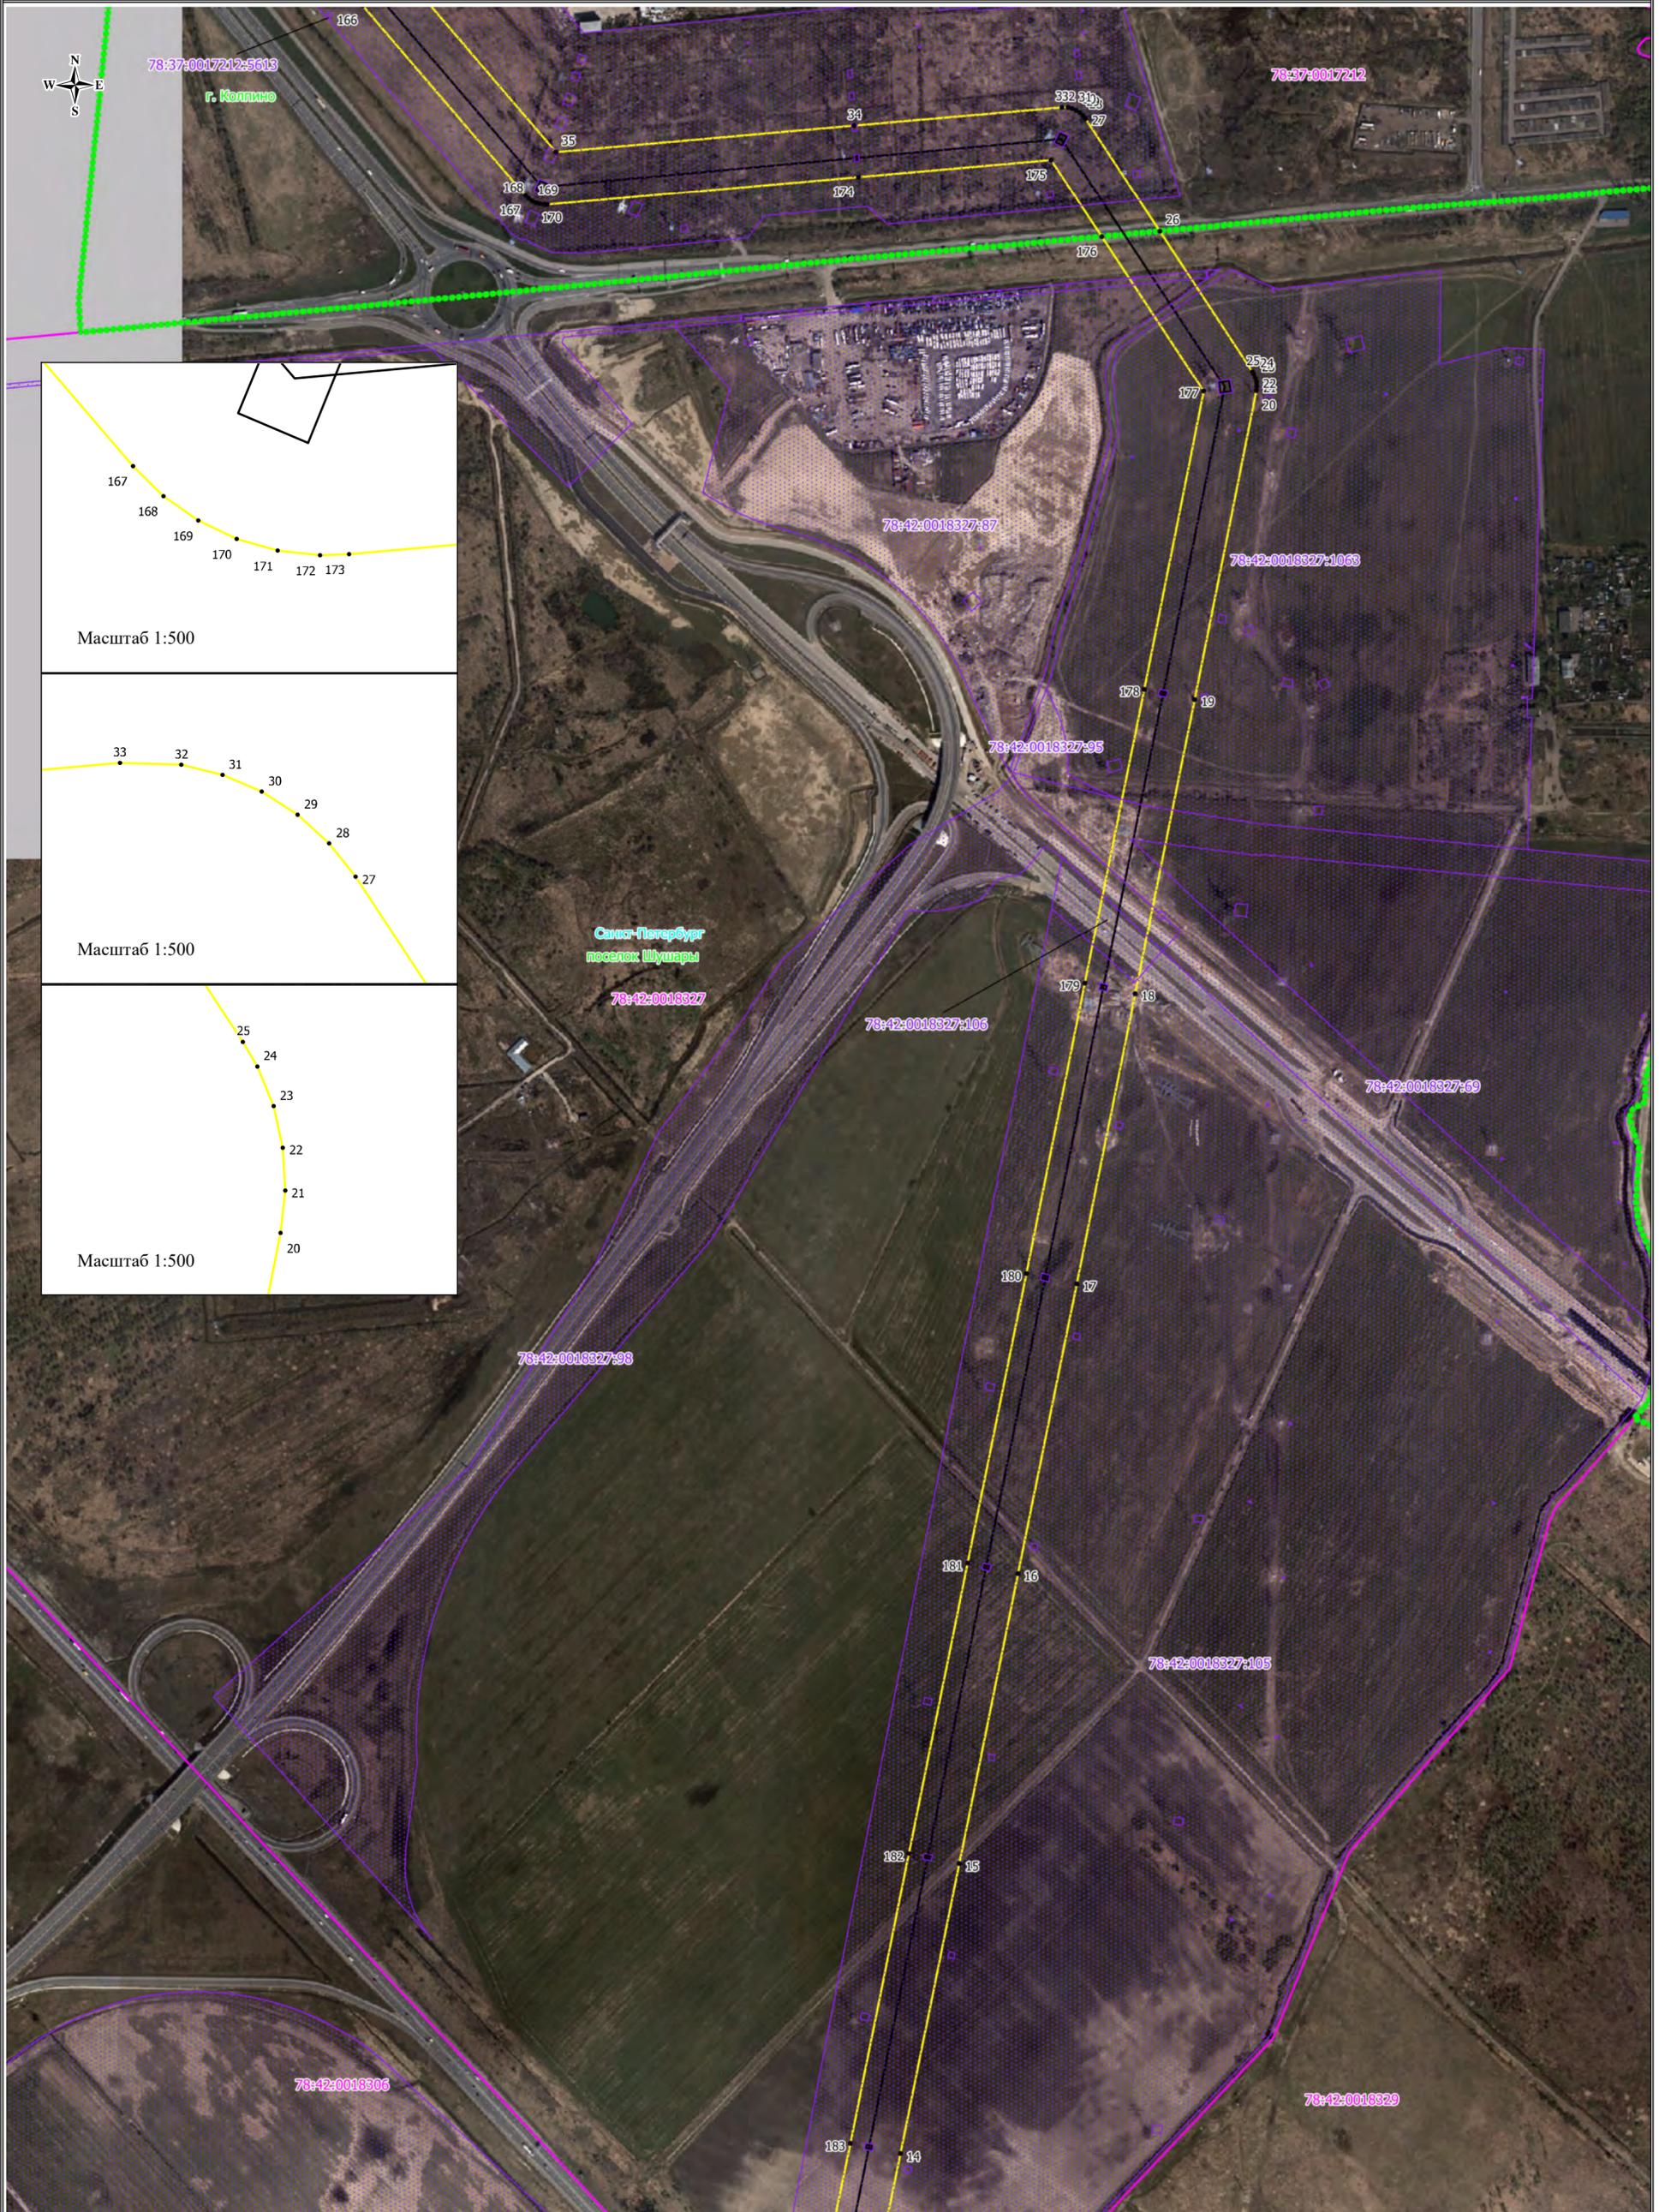

Условные границы административно-территориальных образований: Масштаб: 1:5000

- Используемые условные знаки и обозначения:
- проектные границы публичного сервитута Часть 2 (МСК-1964 г. Санкт-Петербург)
 - местоположение инженерного сооружения;
 - 1 - характерные точки проектных границ публичного сервитута;
 - 23:01:0601000:263 - границы и кадастровые номера земельных участков, в отношении которых испрашивается публичный сервитут;
 - 23:01:0601000 - границы и номера кадастровых кварталов, в отношении которых испрашивается публичный сервитут.
 - ● ● ● поселок Петро-Славянка - границы и наименование муниципального образования;
 - — — — — Санкт-Петербург - наименование субъекта.

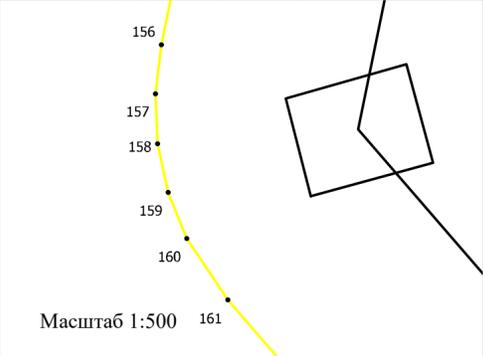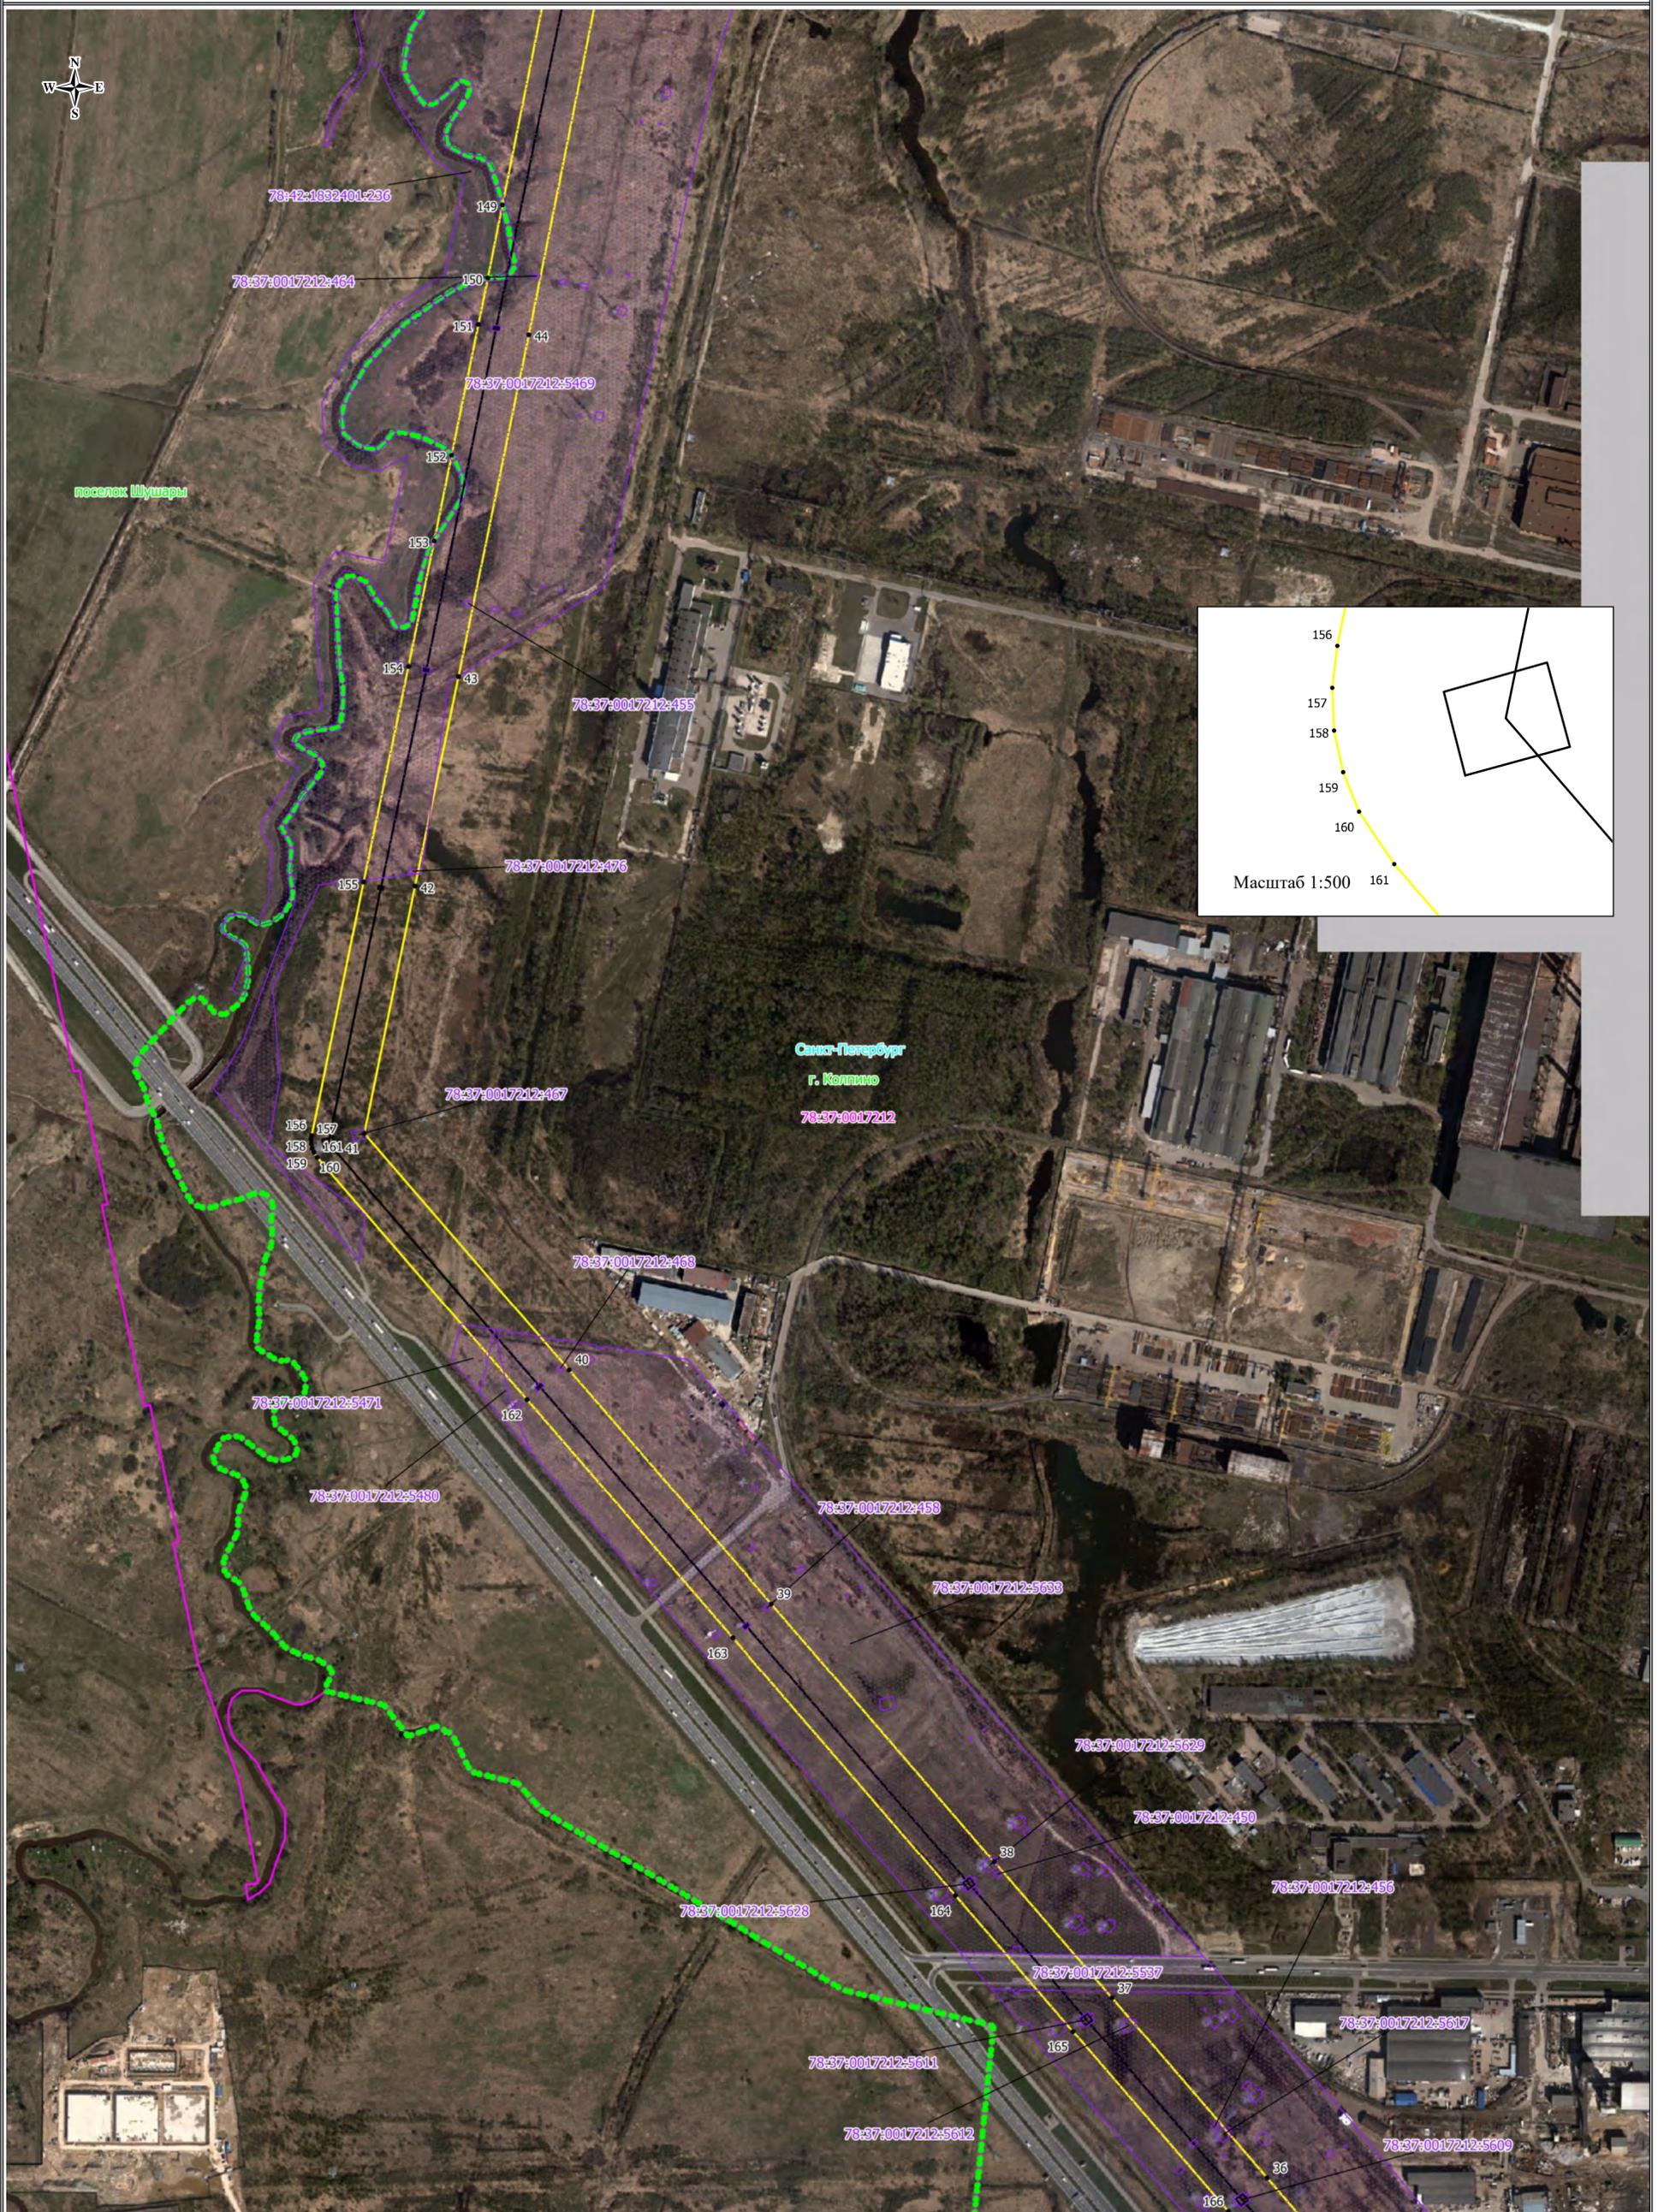


Используемые условные знаки и обозначения:

- проектные границы публичного сервитута Часть 2 (МСК-1964 г. Санкт-Петербург)
- местоположение инженерного сооружения;
- 1 - характерные точки проектных границ публичного сервитута;
- 23:01:0601000:263 - границы и кадастровые номера земельных участков, в отношении которых испрашивается публичный сервитут;
- 23:01:0601000 - границы и номера кадастровых кварталов, в отношении которых испрашивается публичный сервитут.

- ● ● ● поселок Петро-Славянка - границы и наименование муниципального образования;
- — — — — Санкт-Петербург - наименование субъекта.

Условные границы административно-территориальных образований:

Масштаб: 1:5000

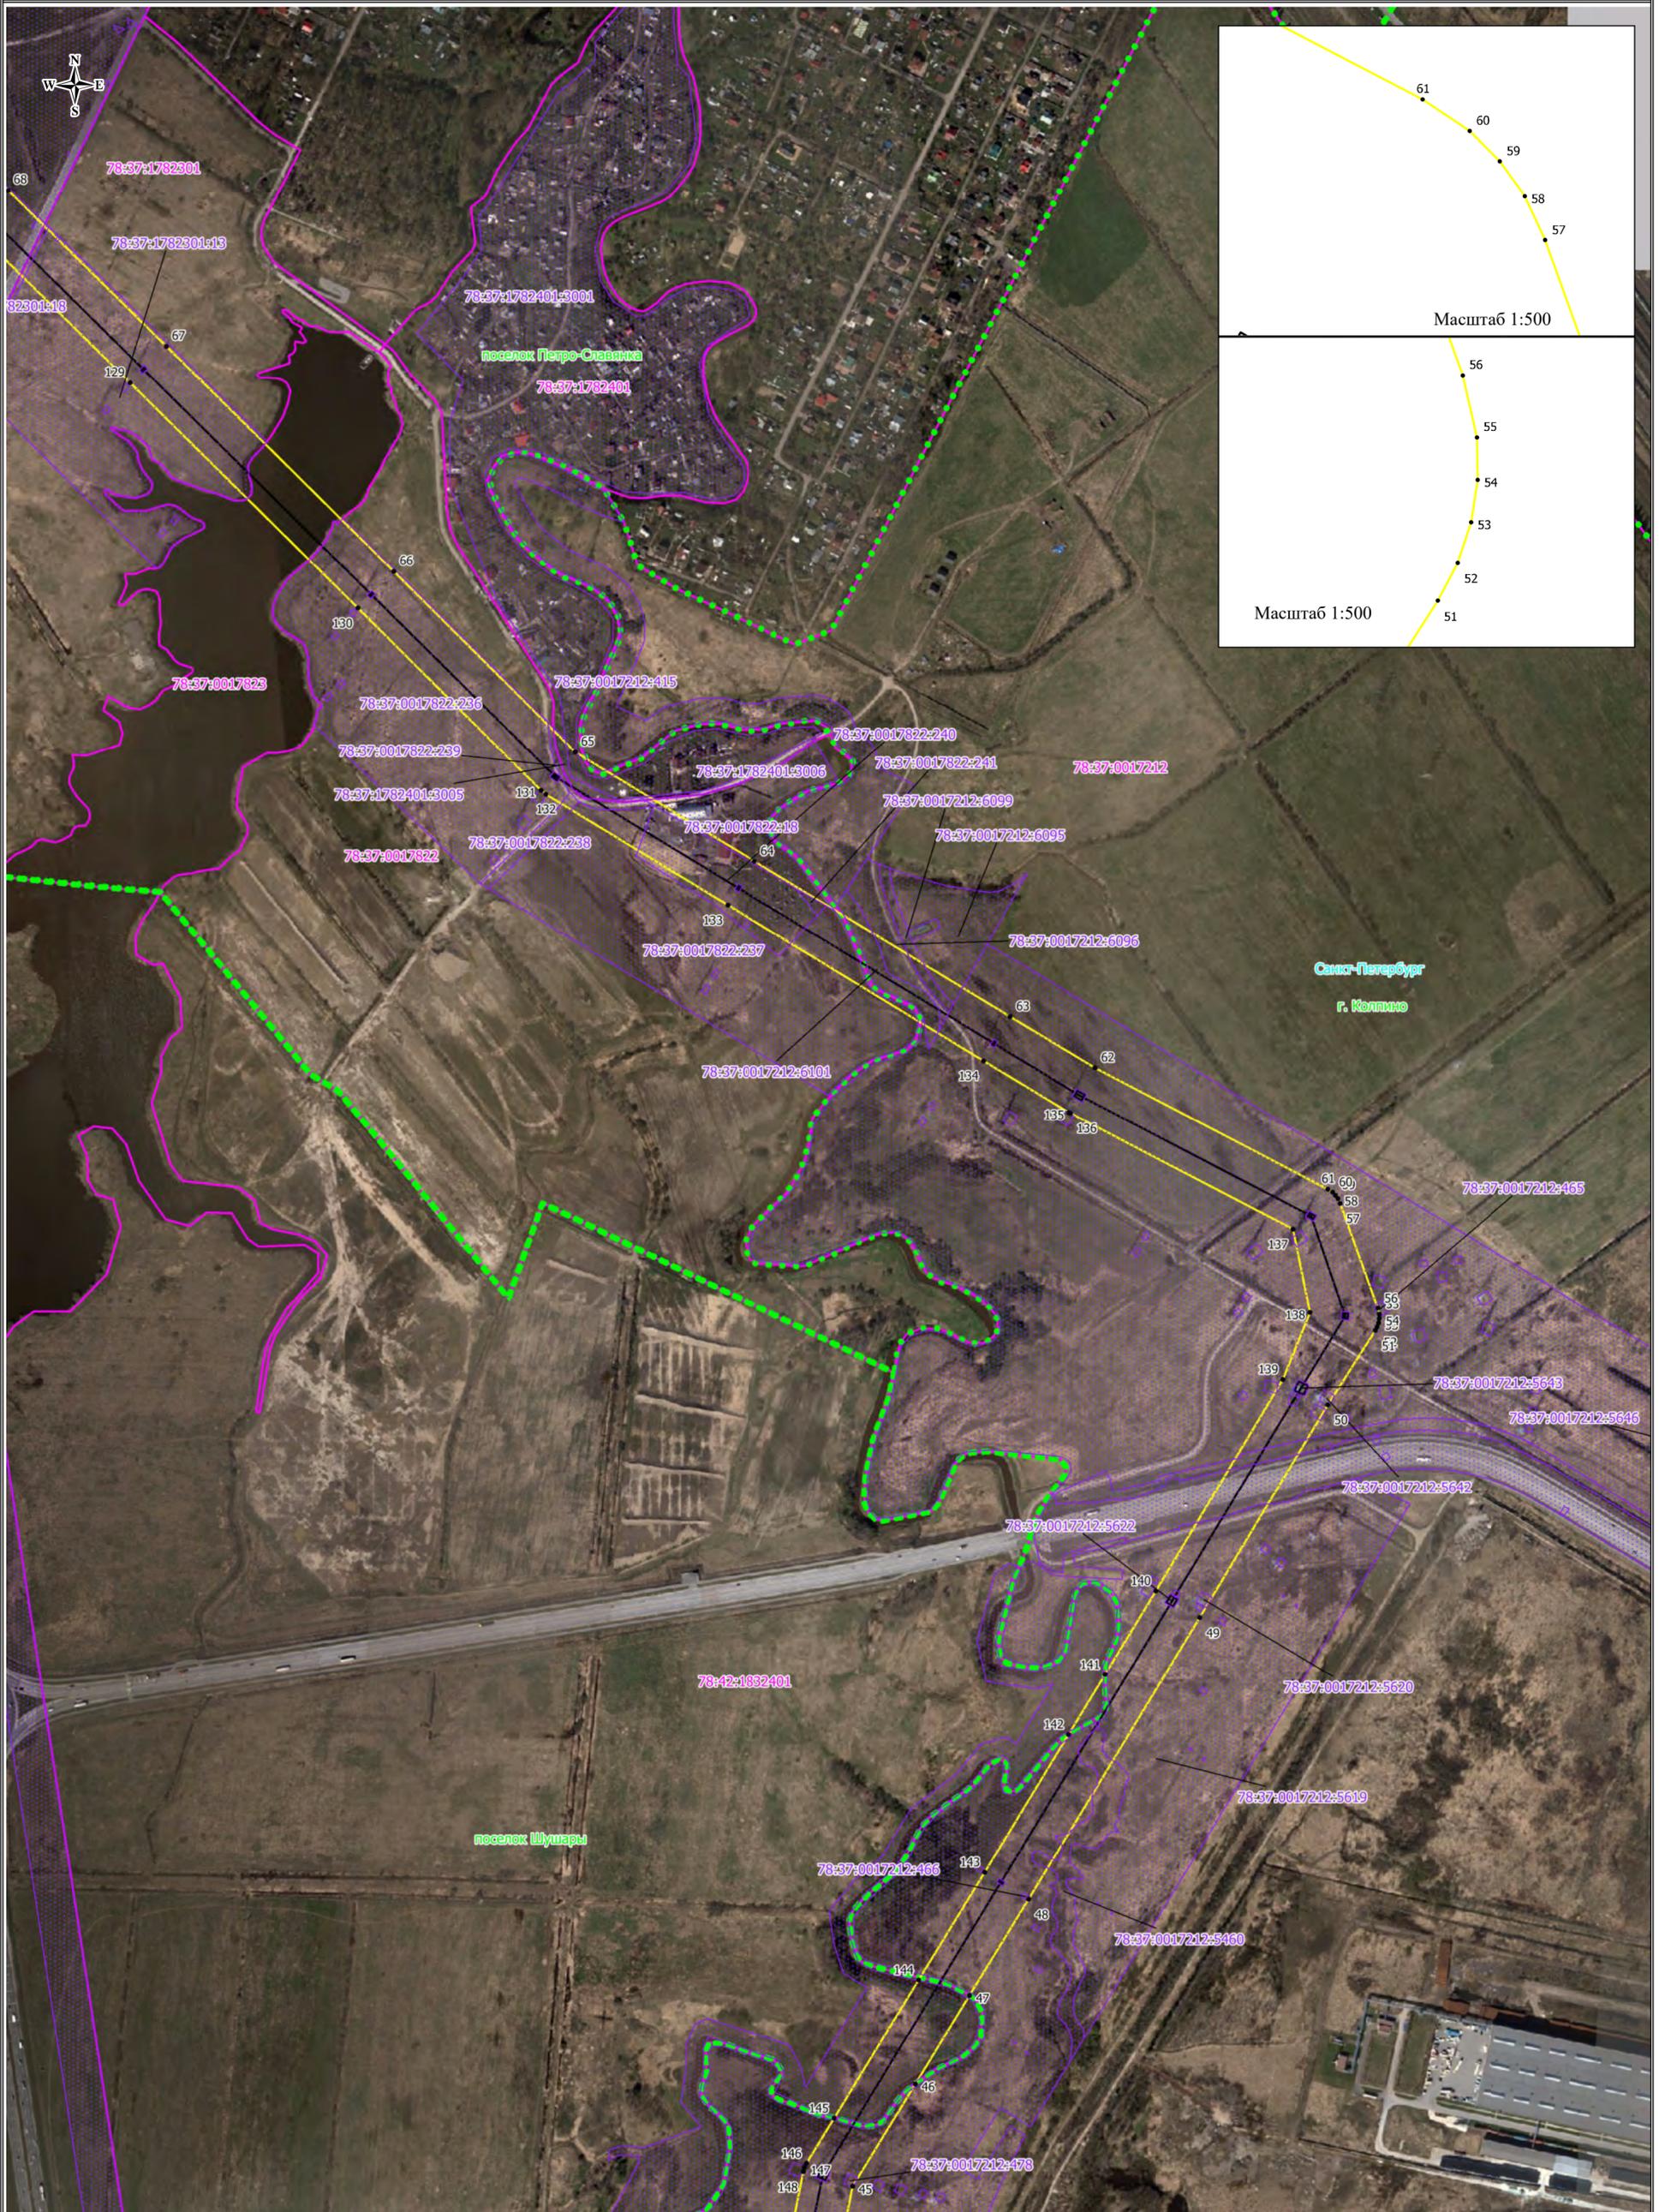


Используемые условные знаки и обозначения:

- проектные границы публичного сервитута Часть 2 (МСК-1964 г. Санкт-Петербург)
- местоположение инженерного сооружения;
- 1 - характерные точки проектных границ публичного сервитута;
- 23:01:0601000:263 - границы и кадастровые номера земельных участков, в отношении которых испрашивается публичный сервитут;
- 23:01:0601000 - границы и номера кадастровых кварталов, в отношении которых испрашивается публичный сервитут.

- ● ● ● поселок Петро-Славянка - границы и наименование муниципального образования;
- — — — — Санкт-Петербург - наименование субъекта.

Условные границы административно-территориальных образований:

Масштаб: 1:5000

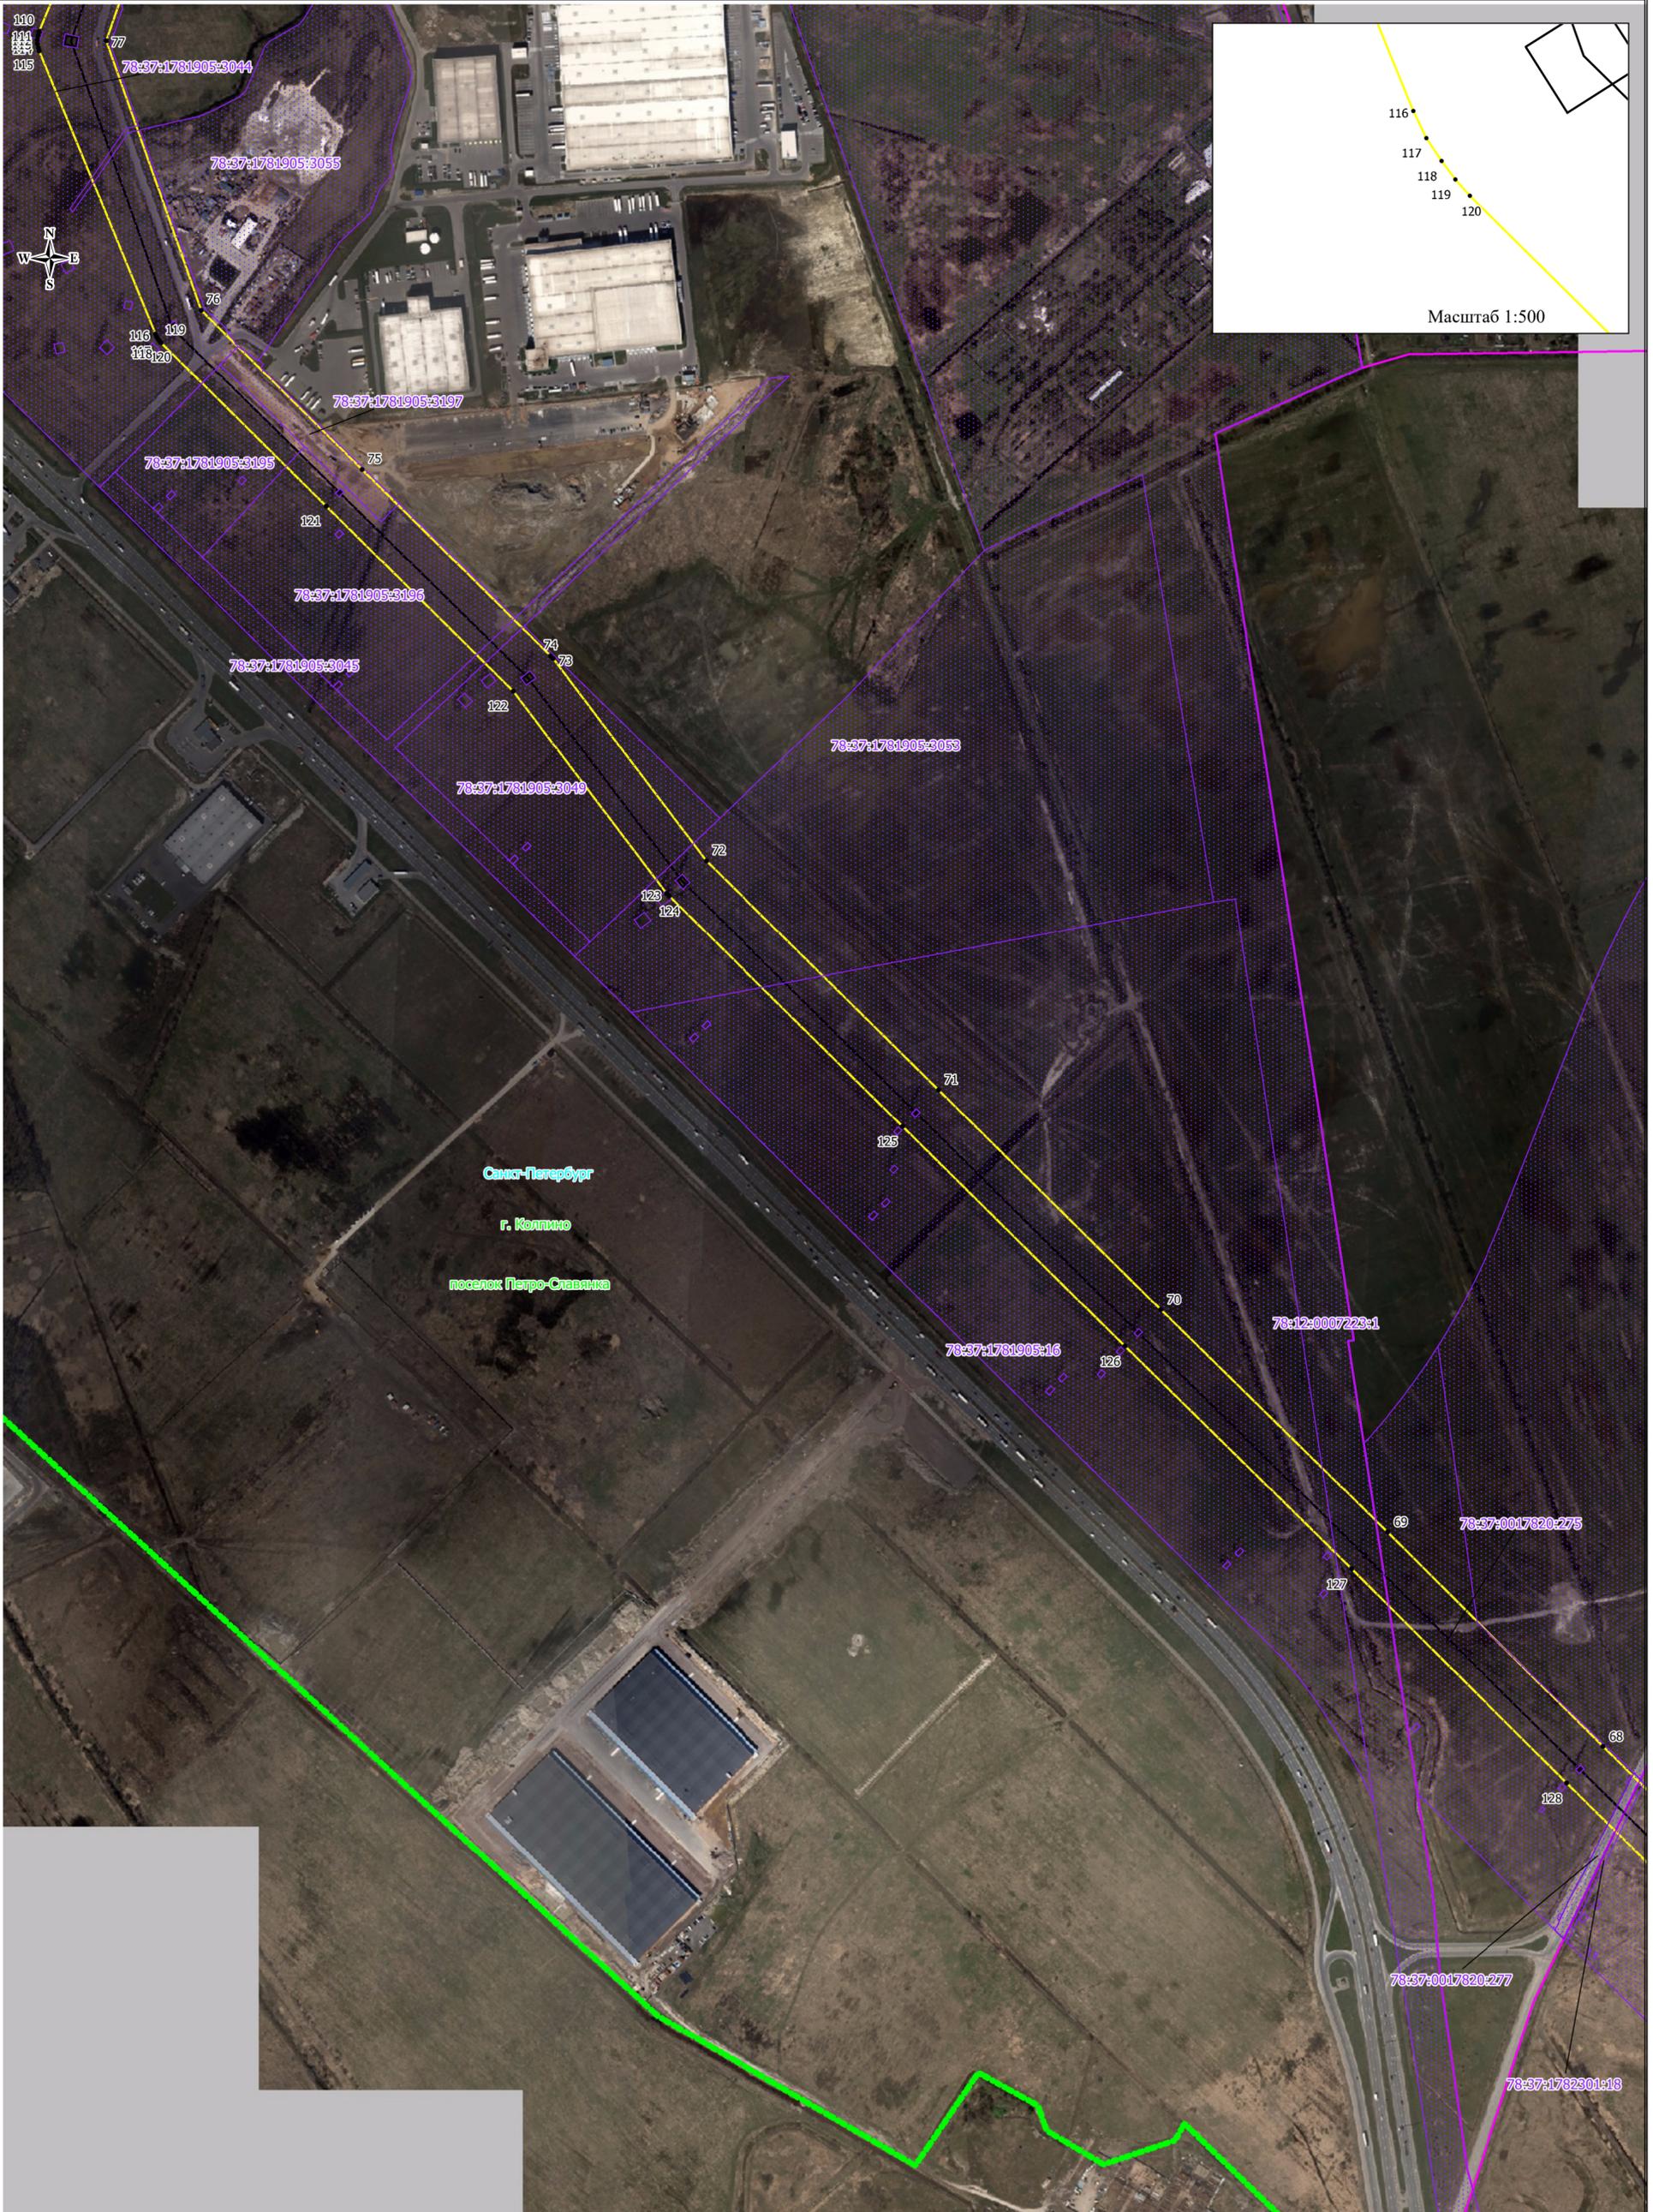


Используемые условные знаки и обозначения:

- проектные границы публичного сервитута Часть 2 (МСК-1964 г. Санкт-Петербург)
- местоположение инженерного сооружения;
- характерные точки проектных границ публичного сервитута;
- границы и кадастровые номера земельных участков, в отношении которых испрашивается публичный сервитут;
- границы и номера кадастровых кварталов, в отношении которых испрашивается публичный сервитут.

Условные границы административно-территориальных образований:

Масштаб: 1:5000

- поселок Петро-Славянка** - границы и наименование муниципального образования;
- Санкт-Петербург** - наименование субъекта.

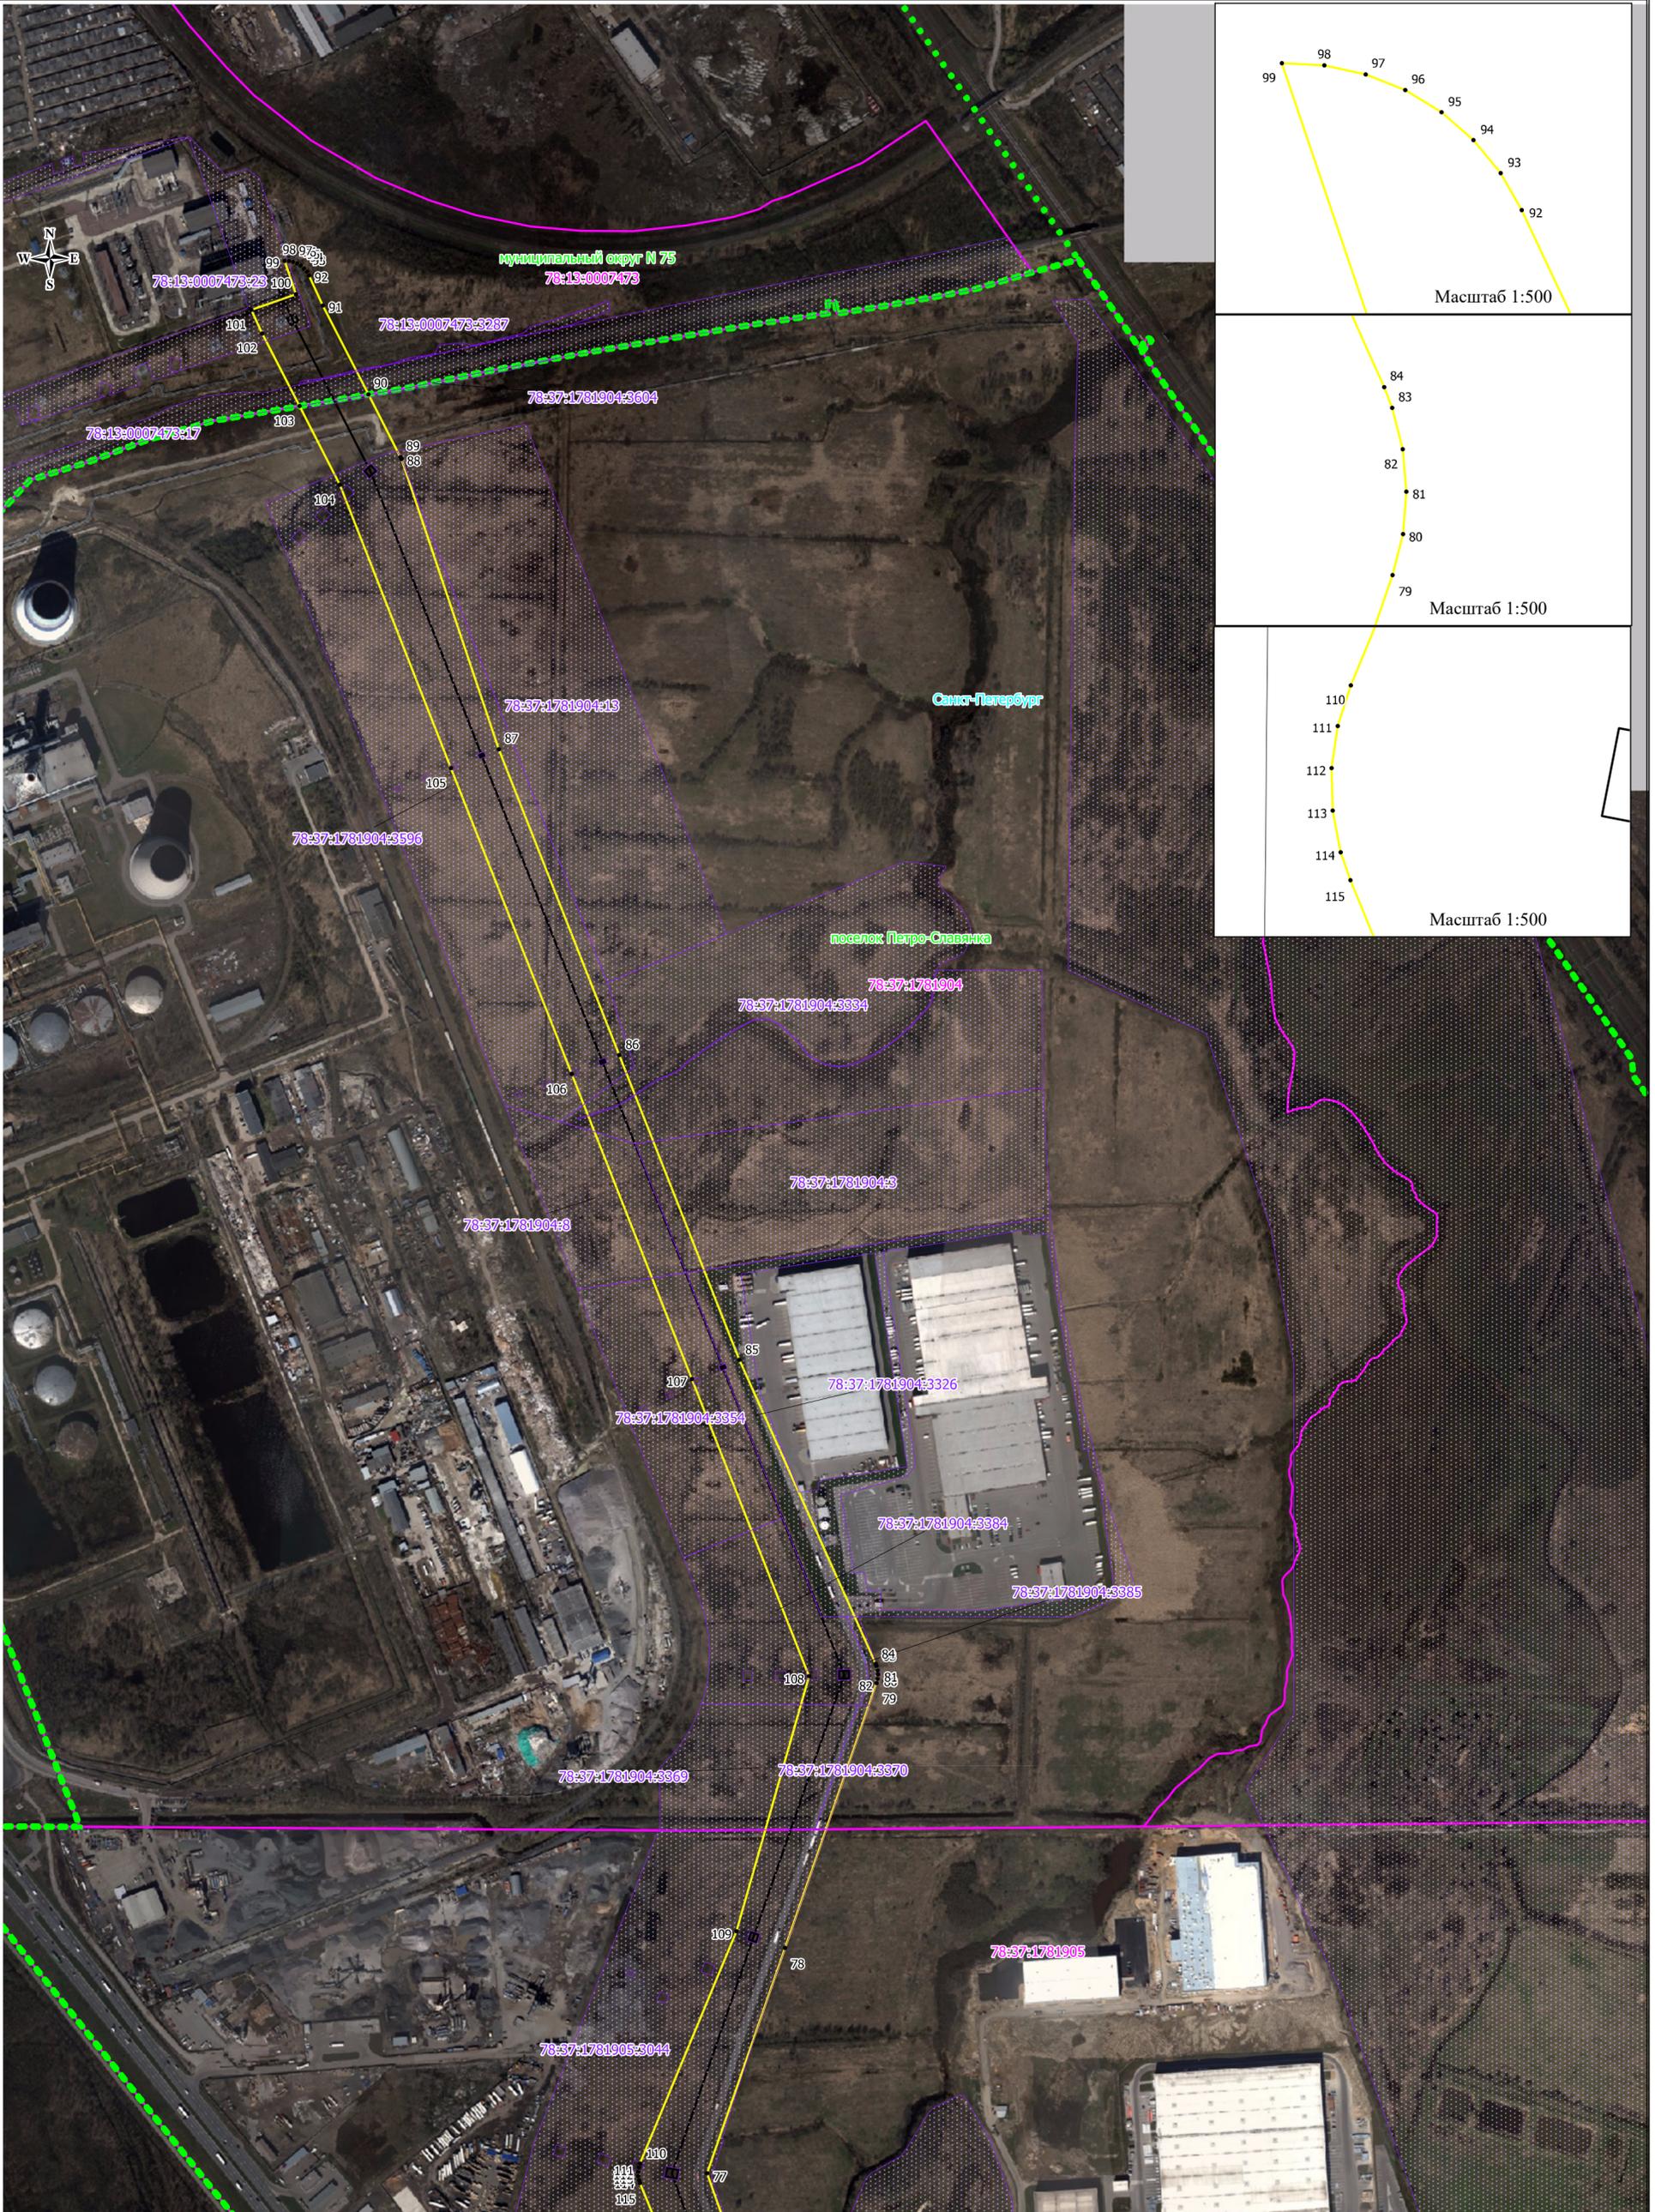

Используемые условные знаки и обозначения:

- проектные границы публичного сервитута Часть 2 (МСК-1964 г. Санкт-Петербург)
- местоположение инженерного сооружения;
- характерные точки проектных границ публичного сервитута;
- 23:01:0601000:263 - границы и кадастровые номера земельных участков, в отношении которых испрашивается публичный сервитут;
- 23:01:0601000 - границы и номера кадастровых кварталов, в отношении которых испрашивается публичный сервитут.

поселок Петро-Славянка

Санкт-Петербург

— — — — —

-границы и наименование муниципального образования;

-наименование субъекта.

Условные границы административно-территориальных образований:

Масштаб: 1:5000

89	82726,03	121913,14	0.10
90	82798,74	121875,16	0.10
91	82901,96	121821,23	0.10
92	82936,77	121804,56	0.10
93	82941,09	121802,04	0.10
94	82944,92	121798,83	0.10
95	82948,17	121795,03	0.10
96	82950,74	121790,74	0.10
97	82952,57	121786,09	0.10
98	82953,59	121781,19	0.10
99	82953,79	121776,20	0.10
100	82914,84	121789,73	0.10
101	82896,27	121737,70	0.10
102	82869,00	121750,75	0.10
103	82784,56	121794,86	0.10
104	82693,19	121842,62	0.10
105	82364,02	121974,76	0.10
106	82008,37	122118,34	0.10
107	81653,70	122261,33	0.10
108	81308,49	122400,63	0.10
109	81010,71	122318,25	0.10
110	80739,11	122207,92	0.10
111	80734,34	122206,43	0.10
112	80729,38	122205,75	0.10
113	80724,39	122205,91	0.10
114	80719,48	122206,89	0.10
115	80716,22	122208,05	0.10
116	80386,66	122346,24	0.10
117	80383,51	122347,79	0.10
118	80380,83	122349,61	0.10
119	80378,68	122351,24	0.10
120	80376,77	122352,98	0.10
121	80187,42	122547,43	0.10
122	79973,39	122767,65	0.10
123	79738,56	122948,65	0.10
124	79735,33	122951,54	0.10
125	79468,62	123226,88	0.10
126	79214,08	123488,60	0.10
127	78956,01	123755,13	0.10
128	78708,08	124008,48	0.10
129	78527,00	124194,55	0.10
130	78266,41	124462,36	0.10
131	78055,29	124677,84	0.10
132	78050,98	124683,42	0.10
133	77922,87	124897,31	0.10
134	77743,68	125197,53	0.10
135	77684,25	125297,75	0.10
136	77683,34	125299,41	0.10
137	77550,06	125560,47	0.10
138	77452,86	125581,10	0.10

139	77374,30	125550,00	0.10
140	77126,47	125403,28	0.10
141	77028,53	125344,71	0.10
142	76958,32	125302,71	0.10
143	76796,89	125206,17	0.10
144	76670,60	125130,04	0.10
145	76508,33	125032,22	0.10
146	76455,69	125000,49	0.10
147	76451,21	124998,27	0.10
148	76445,88	124996,72	0.10
149	76150,42	124939,74	0.10
150	76065,07	124923,28	0.10
151	76010,63	124912,78	0.10
152	75857,67	124882,59	0.10
153	75757,64	124862,84	0.10
154	75610,76	124833,86	0.10
155	75358,10	124783,31	0.10
156	75061,55	124724,94	0.10
157	75056,59	124724,39	0.10
158	75051,59	124724,67	0.10
159	75046,72	124725,77	0.10
160	75042,09	124727,67	0.10
161	75035,96	124731,84	0.10
162	74754,94	124978,81	0.10
163	74478,70	125221,56	0.10
164	74179,45	125484,46	0.10
165	74021,54	125623,07	0.10
166	73813,12	125806,23	0.10
167	73593,58	125998,46	0.10
168	73590,11	126002,06	0.10
169	73587,28	126006,18	0.10
170	73585,17	126010,72	0.10
171	73583,85	126015,54	0.10
172	73583,35	126020,52	0.10
173	73583,48	126023,94	0.10
174	73618,80	126387,53	0.10
175	73640,66	126612,34	0.10
176	73551,63	126672,26	0.10
177	73372,26	126792,97	0.10
178	73023,73	126726,89	0.10
179	72679,74	126660,35	0.10
180	72341,08	126595,31	0.10
181	72001,99	126529,81	0.10
182	71662,97	126464,32	0.10
183	71324,23	126398,86	0.10
184	71068,61	126348,02	0.10
185	70898,24	126312,15	0.10
186	70561,13	126237,49	0.10
187	70244,24	126167,05	0.10
188	69927,15	126096,68	0.10

189	69610,21	126024,65	0.10
190	69605,26	126023,95	0.10
191	69600,26	126024,09	0.10
192	69595,36	126025,05	0.10
193	69590,68	126026,81	0.10
194	69586,36	126029,33	0.10
195	69582,51	126032,53	0.10
196	69579,85	126035,53	0.10
197	69454,99	126196,62	0.10
198	69453,89	126198,14	0.10
199	69301,70	126422,04	0.10
200	68966,21	126724,34	0.10
201	68965,72	126724,79	0.10
202	68745,23	126932,54	0.10
203	68739,15	126985,46	0.10
204	68737,65	126998,51	0.10
1	68731,58	127051,32	0.10