

## ОПИСАНИЕ МЕСТОПОЛОЖЕНИЯ ГРАНИЦ

Публичный сервитут в отношении земель и земельных участков в целях эксплуатации объекта электросетевого хозяйства федерального значения ВЛ 220 кВ Чесменская-Южная  
Раздел 1

Сведения об объекте		
№ п/п	Характеристики объекта	Описание характеристик
1	2	3
1	Местоположение объекта	Город федерального значения Санкт-Петербург
2	Площадь объекта +/- величина погрешности определения площади (Р +/- ΔР)	395036 м <sup>2</sup> +/- 142 м <sup>2</sup>
3	Иные характеристики объекта	Публичный сервитут в отношении земель и земельных участков в целях эксплуатации объекта электросетевого хозяйства федерального значения ВЛ 220 кВ Чесменская-Южная сроком действия 49 лет в интересах ПАО «Россети»; ИНН: 4716016979; ОГРН: 1024701893336; адрес: 121353, г. Москва, вн. тер. г. Муниципальный округ Можайский, ул. Беловежская, д. 4; адрес электронной почты: info@rosseti.ru; телефон: +7 (800) 200-18-81

Местоположение публичного сервитута: Город федерального значения Санкт-Петербург			
Система координат		СК-1964	
Метод определения координат		Аналитический метод	
Обозначение характерных точек границ публичного сервитута	Координаты, м		
	X	Y	Средняя квадратическая погрешность положения характерных точек (Mт), м
1	2	3	4
1	84189.03	116173.75	0.10
2	84195.22	116182.90	0.10
3	84198.05	116195.17	0.10
4	84195.83	116207.57	0.10
5	84095.89	116458.65	0.10
6	83988.55	116728.72	0.10
7	83966.31	116784.26	0.10
8	83923.90	116890.18	0.10
9	83784.67	117134.71	0.10
10	83779.02	117141.49	0.10
11	83771.36	117145.88	0.10
12	83530.53	117231.97	0.10
13	83190.23	117323.62	0.10
14	83049.13	117360.46	0.10
15	82858.07	117411.96	0.10
16	82538.48	117577.17	0.10
17	82391.14	117652.11	0.10
18	82118.88	117775.17	0.10
19	81981.51	117840.06	0.10
20	81938.15	118110.35	0.10
21	81883.43	118456.24	0.10
22	81833.72	118771.58	0.10
23	81832.42	118776.52	0.10
24	81830.14	118781.08	0.10
25	81637.95	119083.99	0.10
26	81768.88	119430.83	0.10
27	81901.93	119782.14	0.10
28	82019.17	120098.99	0.10
29	82020.02	120101.76	0.10
30	82020.54	120104.61	0.10
31	82034.79	120220.39	0.10
32	82151.61	120440.98	0.10
33	82153.50	120445.64	0.10
34	82154.43	120450.59	0.10
35	82161.59	120534.07	0.10
36	82171.62	120655.73	0.10
37	82252.74	120844.32	0.10
38	82288.28	120885.76	0.10
39	82367.27	120977.86	0.10
40	82456.88	121081.44	0.10
41	82605.29	121309.88	0.10
42	82614.16	121313.52	0.10
43	82750.85	121369.69	0.10
44	82754.56	121371.59	0.10
45	82757.90	121374.07	0.10
46	82771.80	121386.35	0.10
47	82955.54	121548.68	0.10
48	82897.67	121569.39	0.10
49	82778.72	121464.26	0.10
50	82725.62	121417.33	0.10
51	82637.76	121381.30	0.10
52	82577.22	121356.48	0.10
53	82570.71	121352.56	0.10
54	82565.68	121346.87	0.10
55	82428.66	121129.54	0.10
56	82420.85	121129.01	0.10
57	82413.60	121126.09	0.10

<b>1</b>	<b>2</b>	<b>3</b>	<b>4</b>
58	82407.49	121120.94	0.10
59	82320.43	121019.71	0.10
60	82261.18	120950.81	0.10
61	82201.13	120880.98	0.10
62	82198.87	120877.92	0.10
63	82197.11	120874.55	0.10
64	82111.19	120674.61	0.10
65	82109.75	120670.16	0.10
66	82109.17	120665.52	0.10
67	82102.80	120461.39	0.10
68	82083.59	120424.58	0.10
69	81986.51	120240.26	0.10
70	81984.78	120236.09	0.10
71	81983.83	120231.68	0.10
72	81969.33	120114.11	0.10
73	81852.68	119800.60	0.10
74	81719.68	119449.43	0.10
75	81584.17	119089.67	0.10
76	81582.70	119078.31	0.10
77	81586.45	119067.48	0.10
78	81782.71	118757.76	0.10
79	81831.47	118448.05	0.10
80	81886.20	118102.06	0.10
81	81932.16	117817.54	0.10
82	81936.85	117806.51	0.10
83	81946.12	117798.94	0.10
84	82096.79	117727.43	0.10
85	82368.21	117604.32	0.10
86	82514.49	117530.36	0.10
87	82836.57	117363.88	0.10
88	82838.98	117362.63	0.10
89	82841.61	117361.93	0.10
90	83035.77	117310.21	0.10
91	83176.66	117272.80	0.10
92	83514.70	117181.35	0.10
93	83743.65	117100.08	0.10
94	83867.28	116862.91	0.10
95	83890.94	116803.59	0.10
96	83930.27	116705.33	0.10
97	84037.57	116435.36	0.10
98	84137.48	116184.35	0.10
99	84144.66	116173.54	0.10
100	84155.24	116166.70	0.10
101	84167.65	116164.57	0.10
102	84179.90	116167.48	0.10
1	84189.03	116173.75	0.10

Схема расположения границ публичного сервитута



Используемые условные знаки и обозначения:

- проектные границы публичного сервитута
- установленные границы административно-территориальных образований
- ось существующей ВЛ


город федерального значения Санкт-Петербург - наименование административно-территориальных образований

Масштаб 1:30000



Подпись \_\_\_\_\_ / О.С. Мацагора Дата «10» апреля 2024 г.  
Место для оттиска печати (при наличии) лица, составившего описание местоположения границ публичного сервитута

Схема расположения границ публичного сервитута

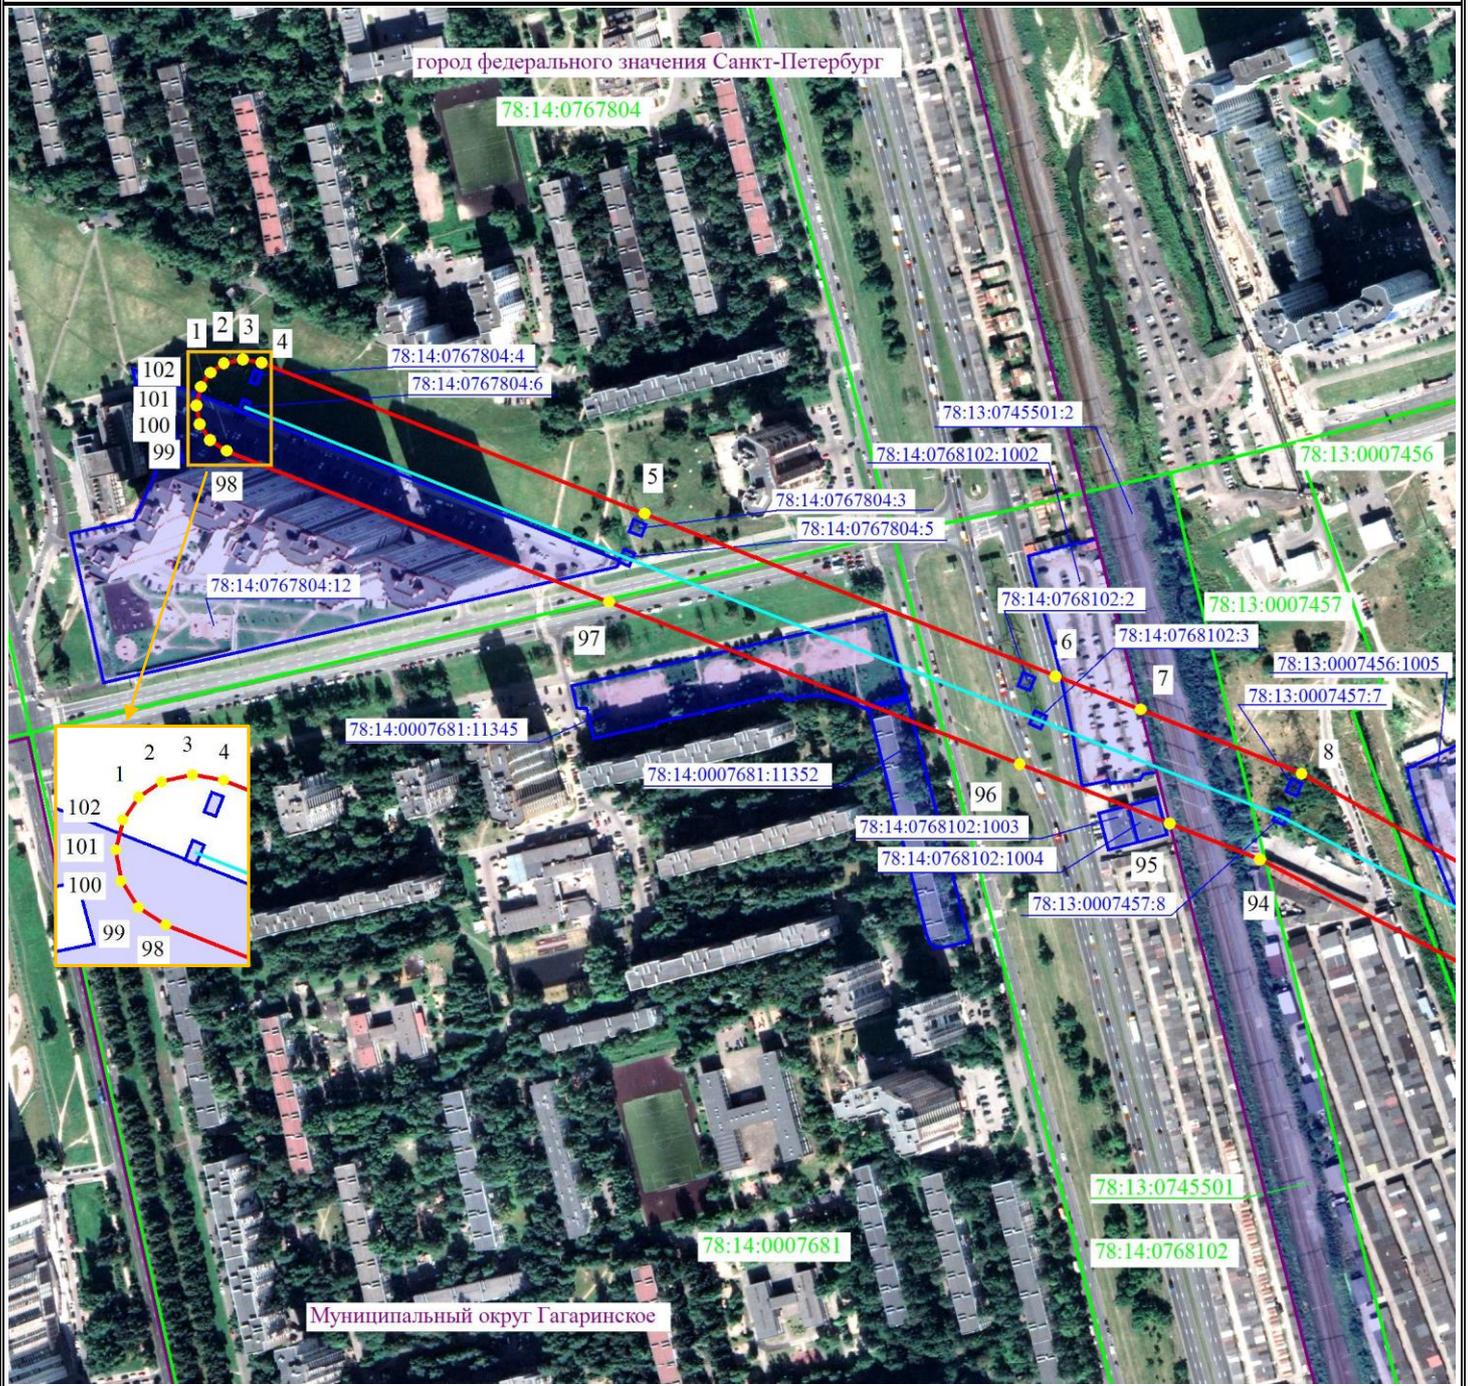

Масштаб 1:5000

Используемые условные знаки и обозначения


- 2 - проектные границы публичного сервитута и характерные точки
- - установленные границы административно-территориальных образований
- - ось существующей ВЛ
- 78:14:0767804:12 - границы и кадастровые номера земельных участков, в отношении которых испрашивается публичный сервитут
- 78:00:0000000 - границы и номера кадастровых кварталов
- город федерального значения Санкт-Петербург - наименование административно-территориальных образований



Подпись \_\_\_\_\_ / О.С. Мацагора Дата «10» апреля 2024 г.

Место для оттиска печати (при наличии) лица, составившего описание местоположения границ публичного сервитута

Схема расположения границ публичного сервитута

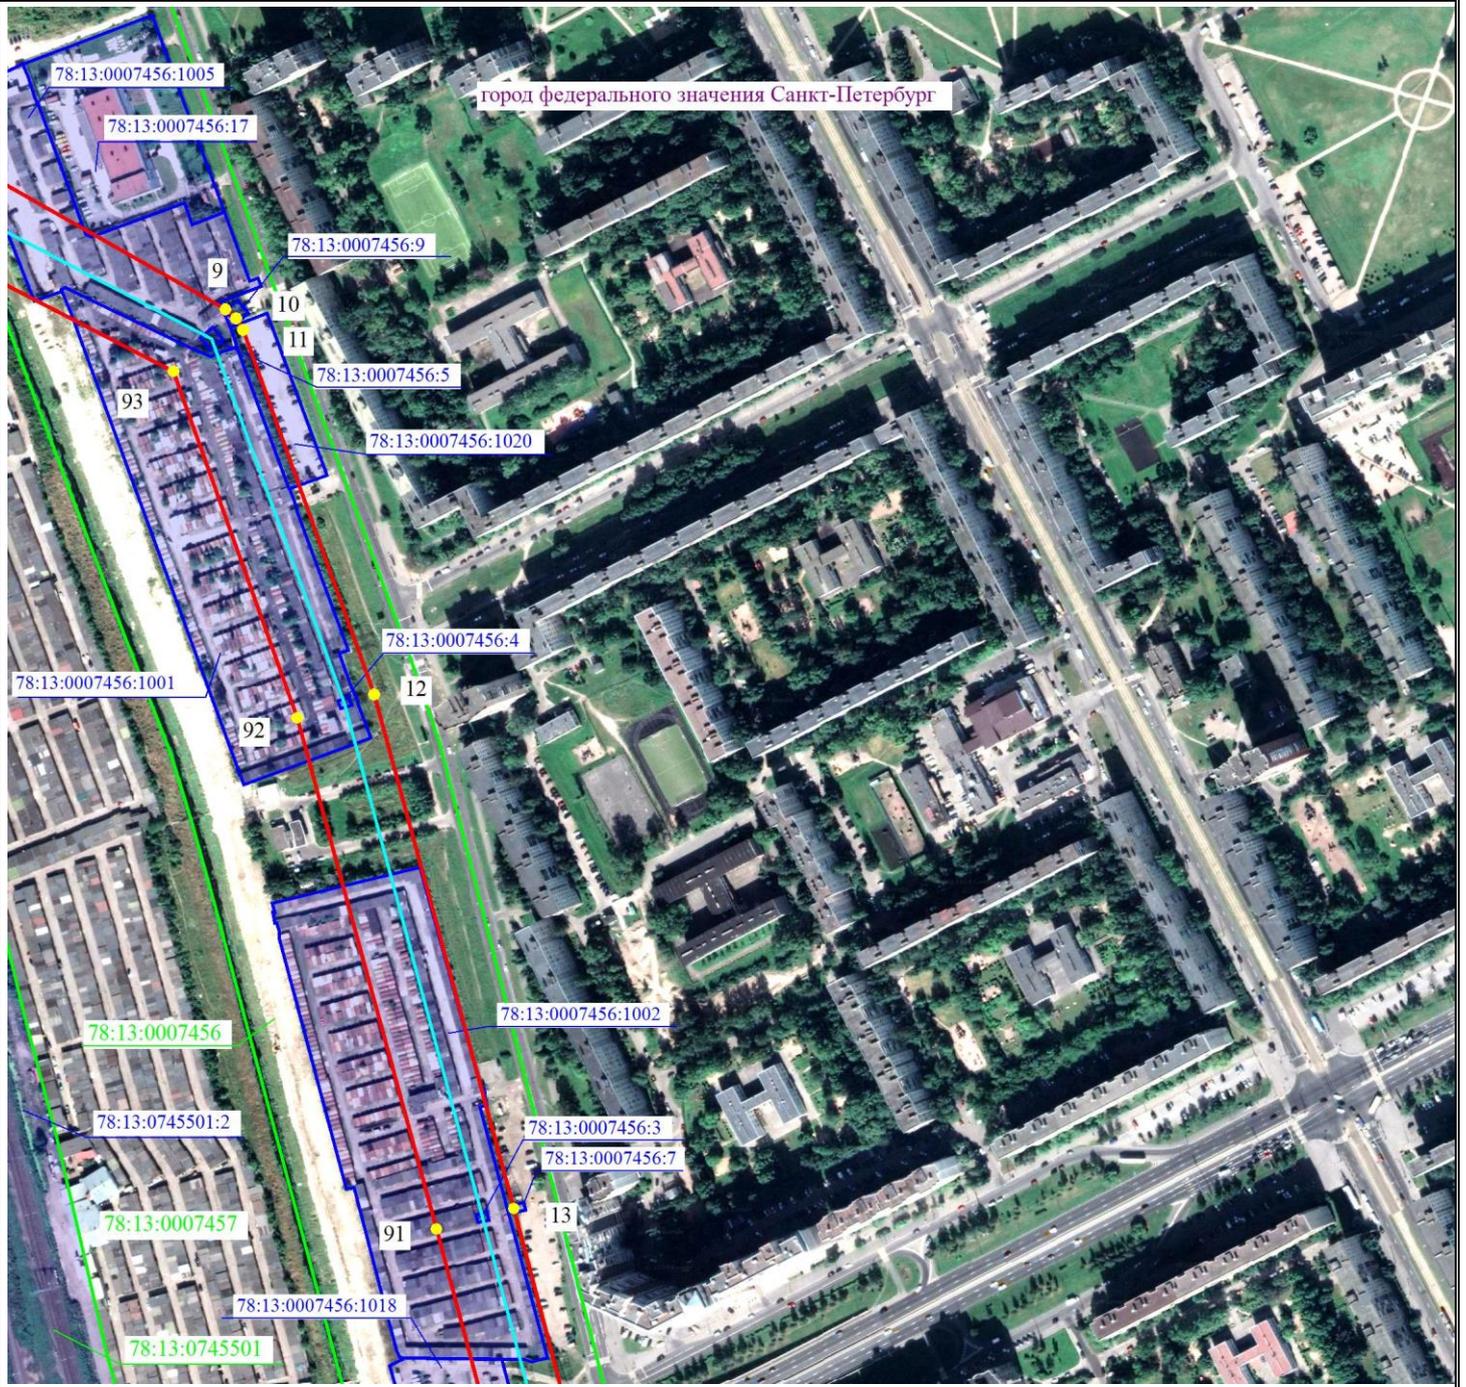

Масштаб 1:5000



Используемые условные знаки и обозначения


- ● 2 - проектные границы публичного сервитута и характерные точки
  - - установленные границы административно-территориальных образований
  - - ось существующей ВЛ
  - 78:14:0767804:12 - границы и кадастровые номера земельных участков, в отношении которых испрашивается публичный сервитут
  - 78:00:0000000 - границы и номера кадастровых кварталов
- город федерального значения Санкт-Петербург - наименование административно-территориальных образований



Подпись / О.С. Мацагора Дата «10» апреля 2024 г.

Место для оттиска печати (при наличии) лица, составившего описание местоположения границ публичного сервитута

### Схема расположения границ публичного сервитута

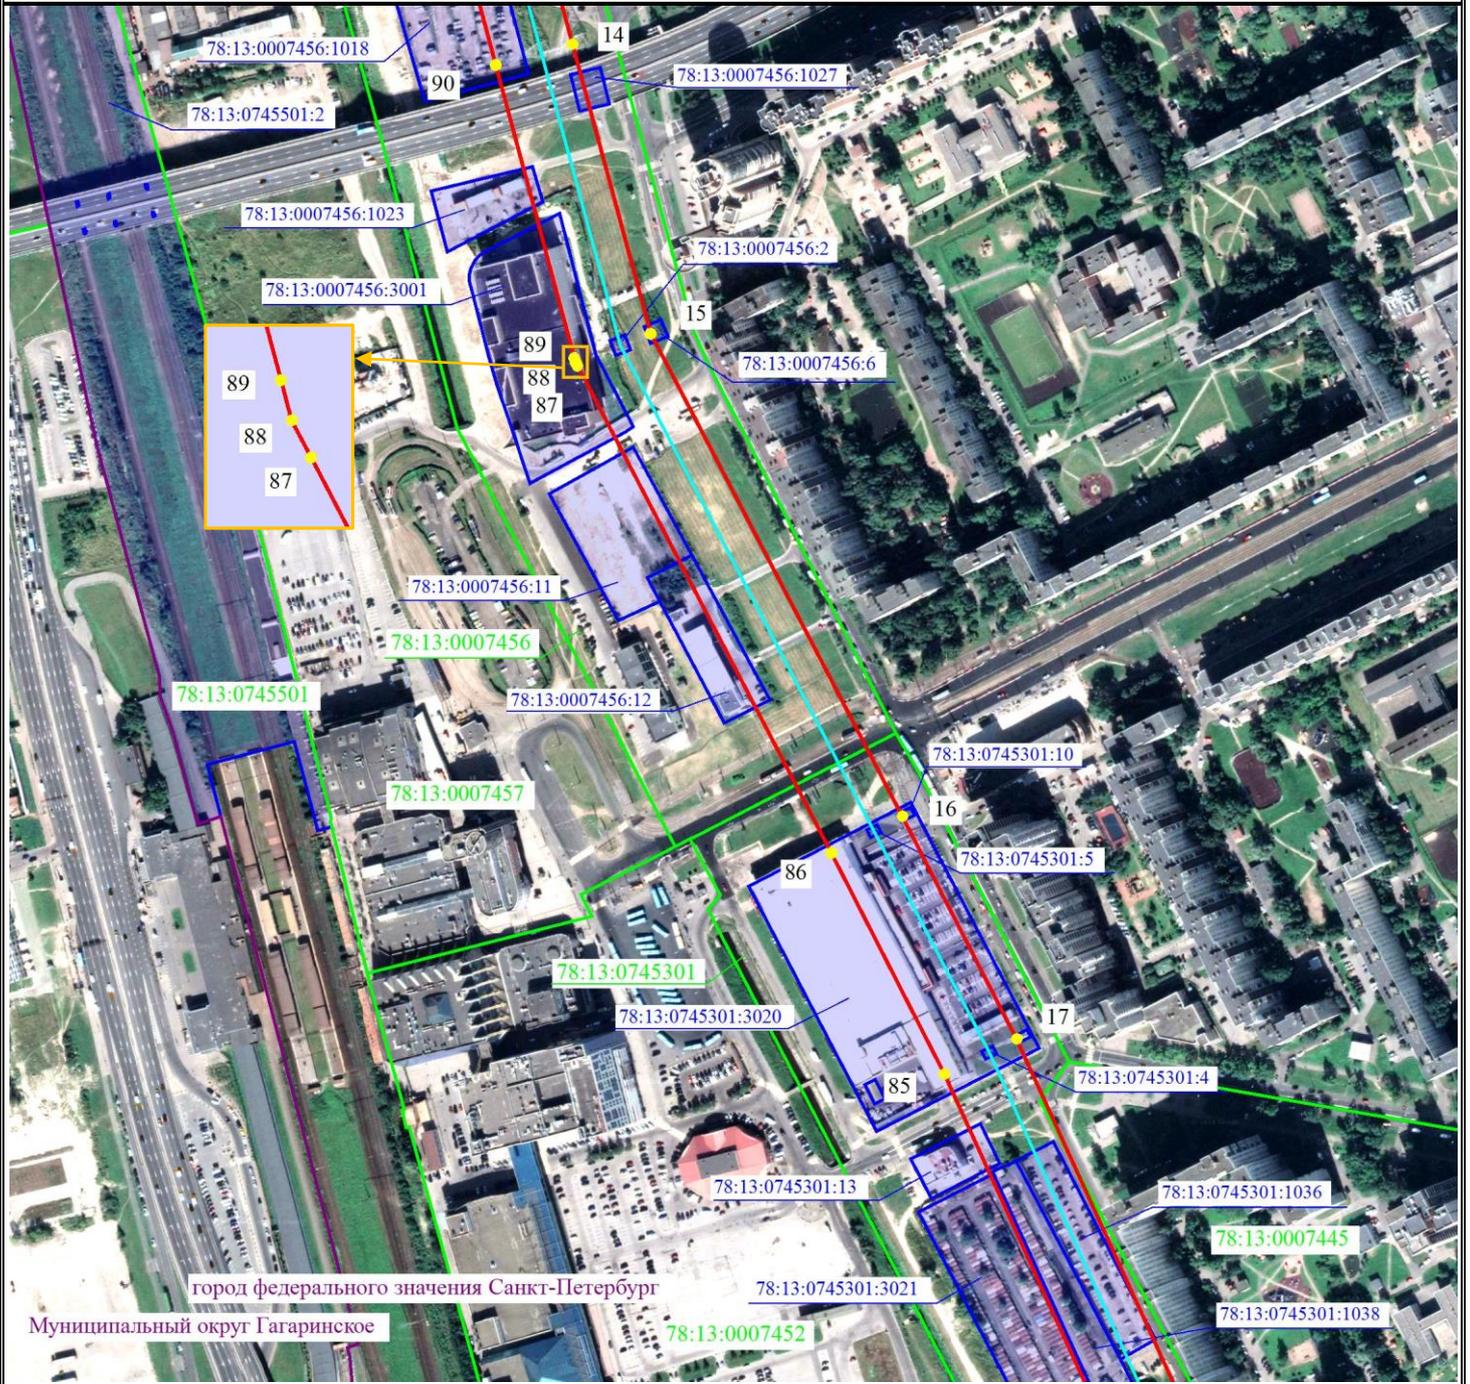

Масштаб 1:5000

#### Используемые условные знаки и обозначения

- ● 2 - проектные границы публичного сервитута и характерные точки
  - - установленные границы административно-территориальных образований
  - - ось существующей ВЛ
  - 78:14:0767804:12 - границы и кадастровые номера земельных участков, в отношении которых испрашивается публичный сервитут
  - 78:00:0000000 - границы и номера кадастровых кварталов
- город федерального значения Санкт-Петербург наименование административно-территориальных образований



Подпись / О.С. Мацагора Дата «10» апреля 2024 г.

Место для оттиска печати (при наличии) лица, составившего описание местоположения границ публичного сервитута

### Схема расположения границ публичного сервитута



Масштаб 1:5000

#### Используемые условные знаки и обозначения

- - проектные границы публичного сервитута и характерные точки
  - - установленные границы административно-территориальных образований
  - - ось существующей ВЛ
  - 78:14:0767804:12 - границы и кадастровые номера земельных участков, в отношении которых испрашивается публичный сервитут
  - 78:00:0000000 - границы и номера кадастровых кварталов
- город федерального значения Санкт-Петербург - наименование административно-территориальных образований




Подпись \_\_\_\_\_ / О.С. Мацагора Дата «10» апреля 2024 г.

Выписка 4 из 8

Место для оттиска печати (при наличии) лица, составившего описание местоположения границ публичного сервитута

Схема расположения границ публичного сервитута

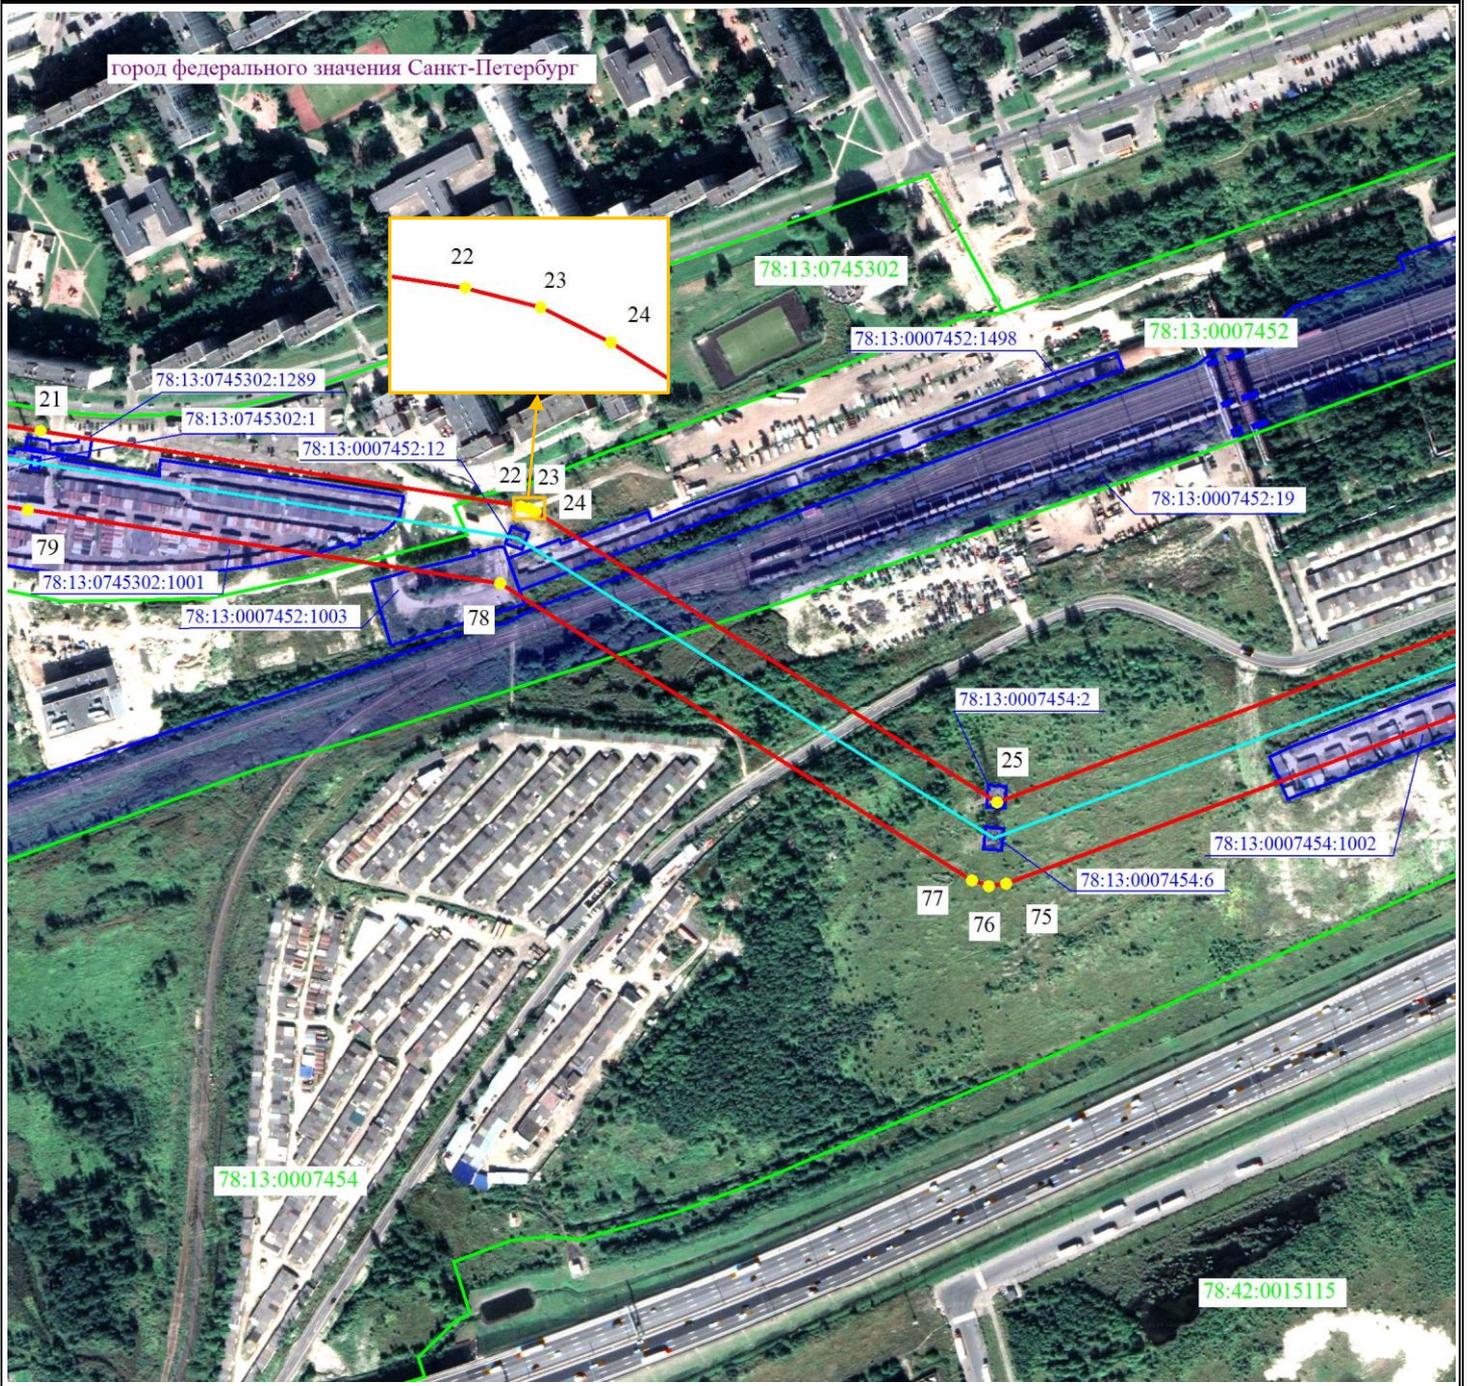

Масштаб 1:5000


Используемые условные знаки и обозначения

- ● 2 - проектные границы публичного сервитута и характерные точки
  - - установленные границы административно-территориальных образований
  - - ось существующей ВЛ
  - 78:14:0767804:12 - границы и кадастровые номера земельных участков, в отношении которых испрашивается публичный сервитут
  - 78:00:0000000 - границы и номера кадастровых кварталов
- город федерального значения Санкт-Петербург наименование административно-территориальных образований



Подпись \_\_\_\_\_ / О.С. Мацагора Дата «10» апреля 2024 г.  
 Место для оттиска печати (при наличии) лица, составившего описание местоположения границ публичного сервитута

Схема расположения границ публичного сервитута

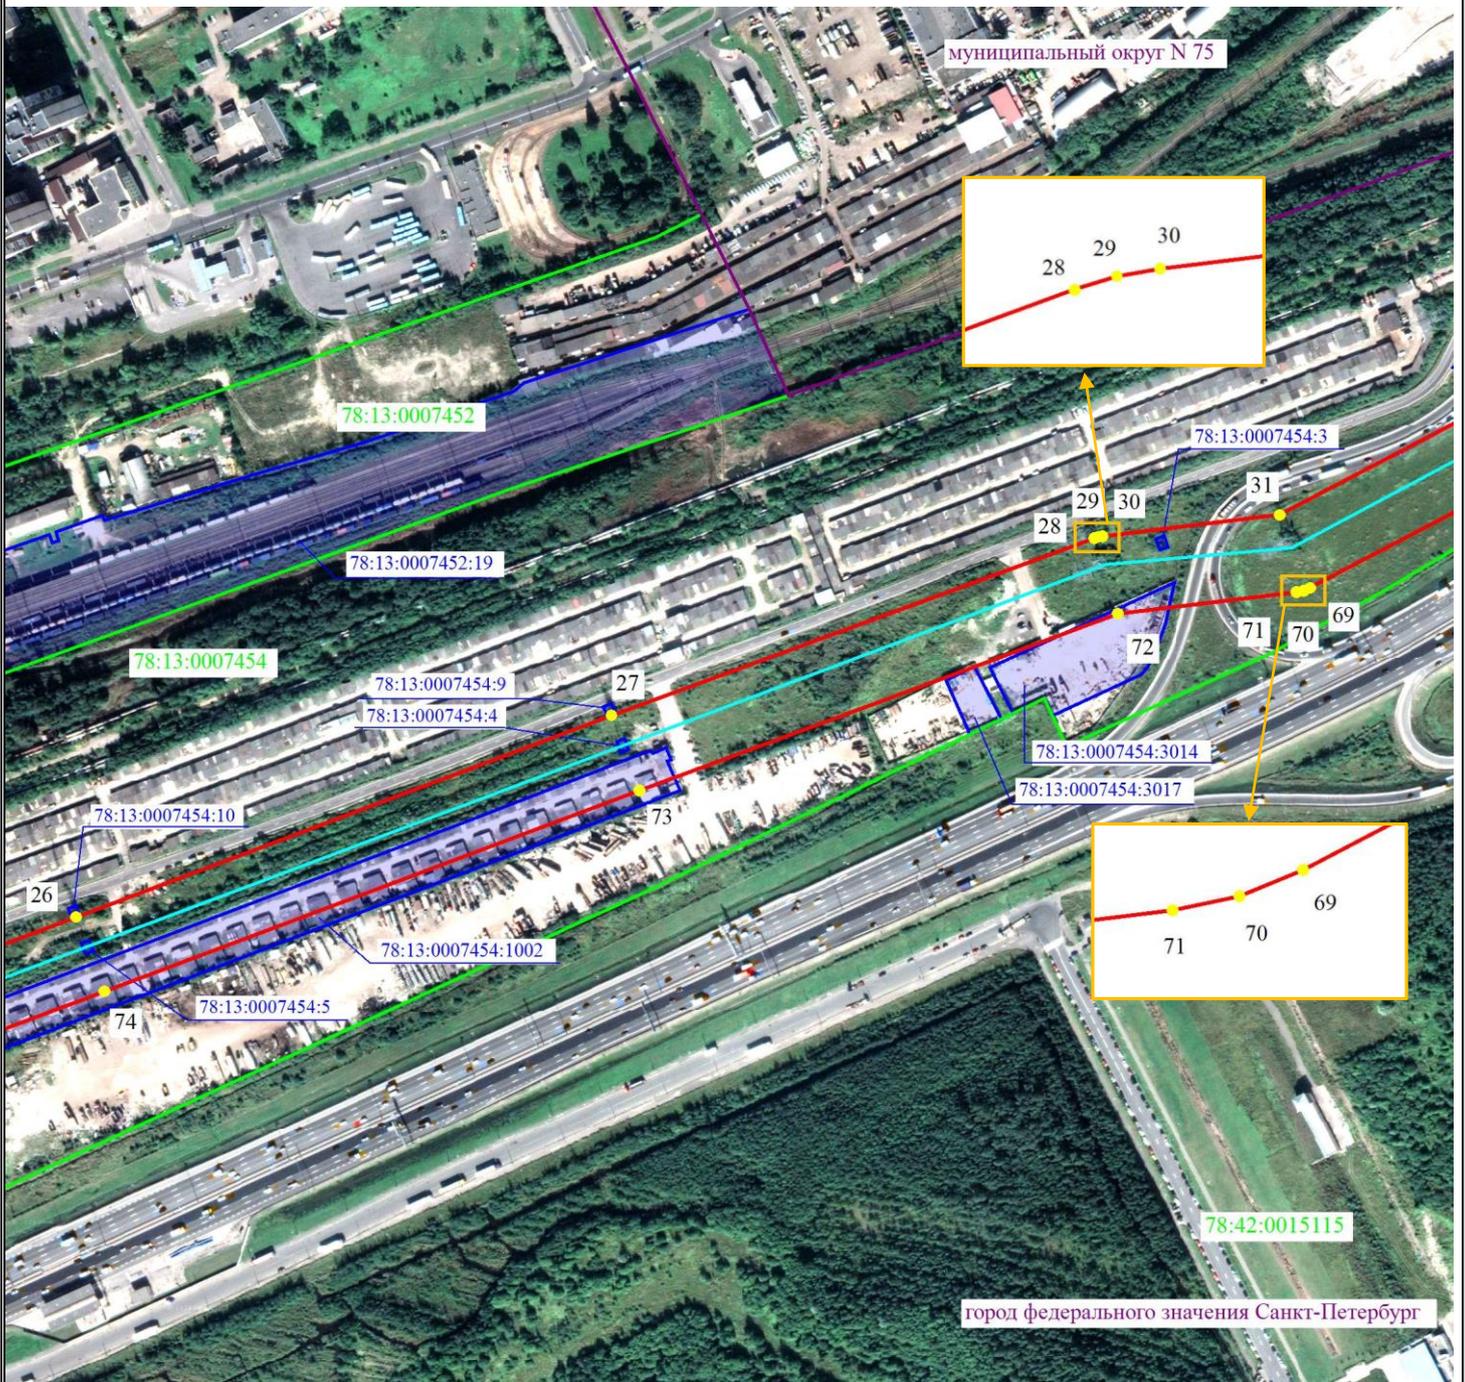

Масштаб 1:5000


Используемые условные знаки и обозначения

- ● 2 - проектные границы публичного сервитута и характерные точки
  - - установленные границы административно-территориальных образований
  - - ось существующей ВЛ
  - 78:14:0767804:12 - границы и кадастровые номера земельных участков, в отношении которых испрашивается публичный сервитут
  - 78:00:0000000 - границы и номера кадастровых кварталов
- город федерального значения Санкт-Петербург - наименование административно-территориальных образований



Подпись \_\_\_\_\_ / О.С. Мацагора Дата «10» апреля 2024 г.  
 Место для оттиска печати (при наличии) лица, составившего описание местоположения границ публичного сервитута

Схема расположения границ публичного сервитута

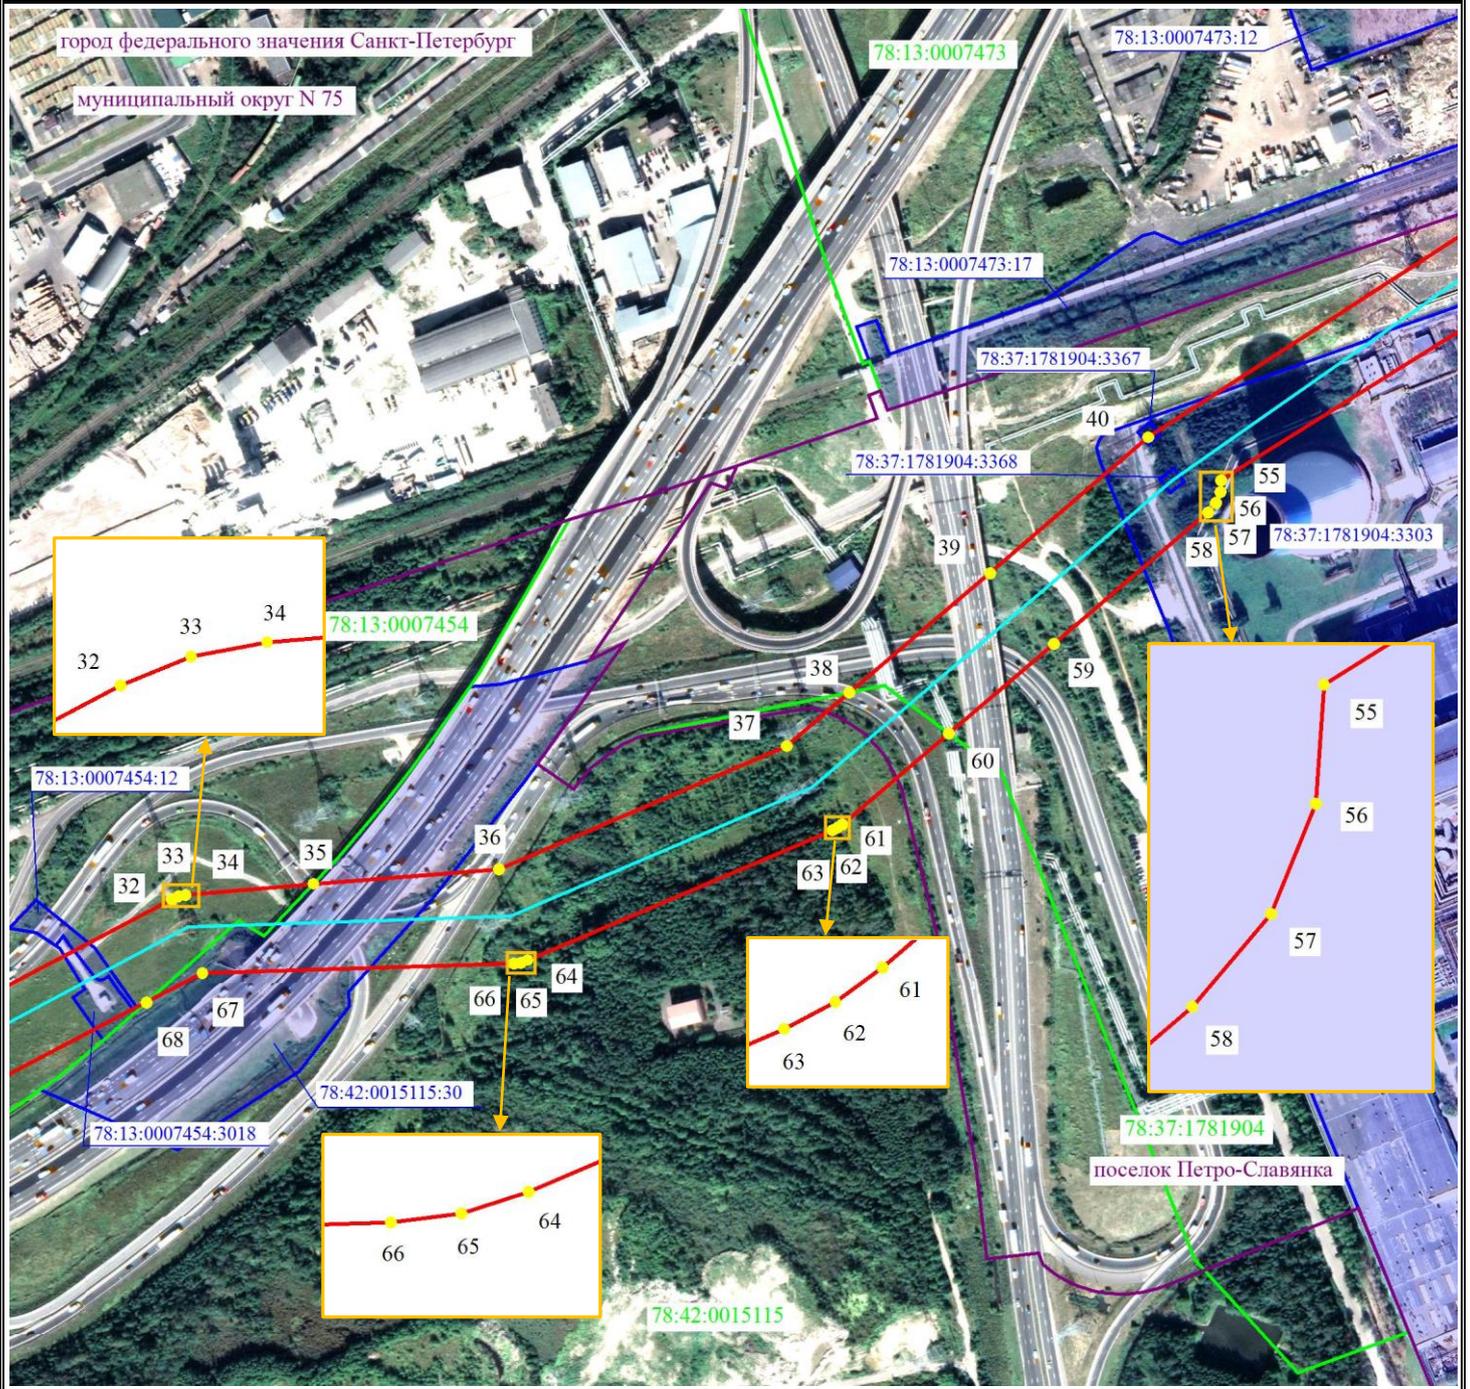

Масштаб 1:5000


Используемые условные знаки и обозначения

- ● 2 - проектные границы публичного сервитута и характерные точки
  - - установленные границы административно-территориальных образований
  - - ось существующей ВЛ
  - 78:14:0767804:12 - границы и кадастровые номера земельных участков, в отношении которых испрашивается публичный сервитут
  - 78:00:0000000 - границы и номера кадастровых кварталов
- город федерального значения Санкт-Петербург наименование административно-территориальных образований



Подпись \_\_\_\_\_ / О.С. Мацагора Дата «10» апреля 2024 г.  
 Место для оттиска печати (при наличии) лица, составившего описание местоположения границ публичного сервитута

Схема расположения границ публичного сервитута

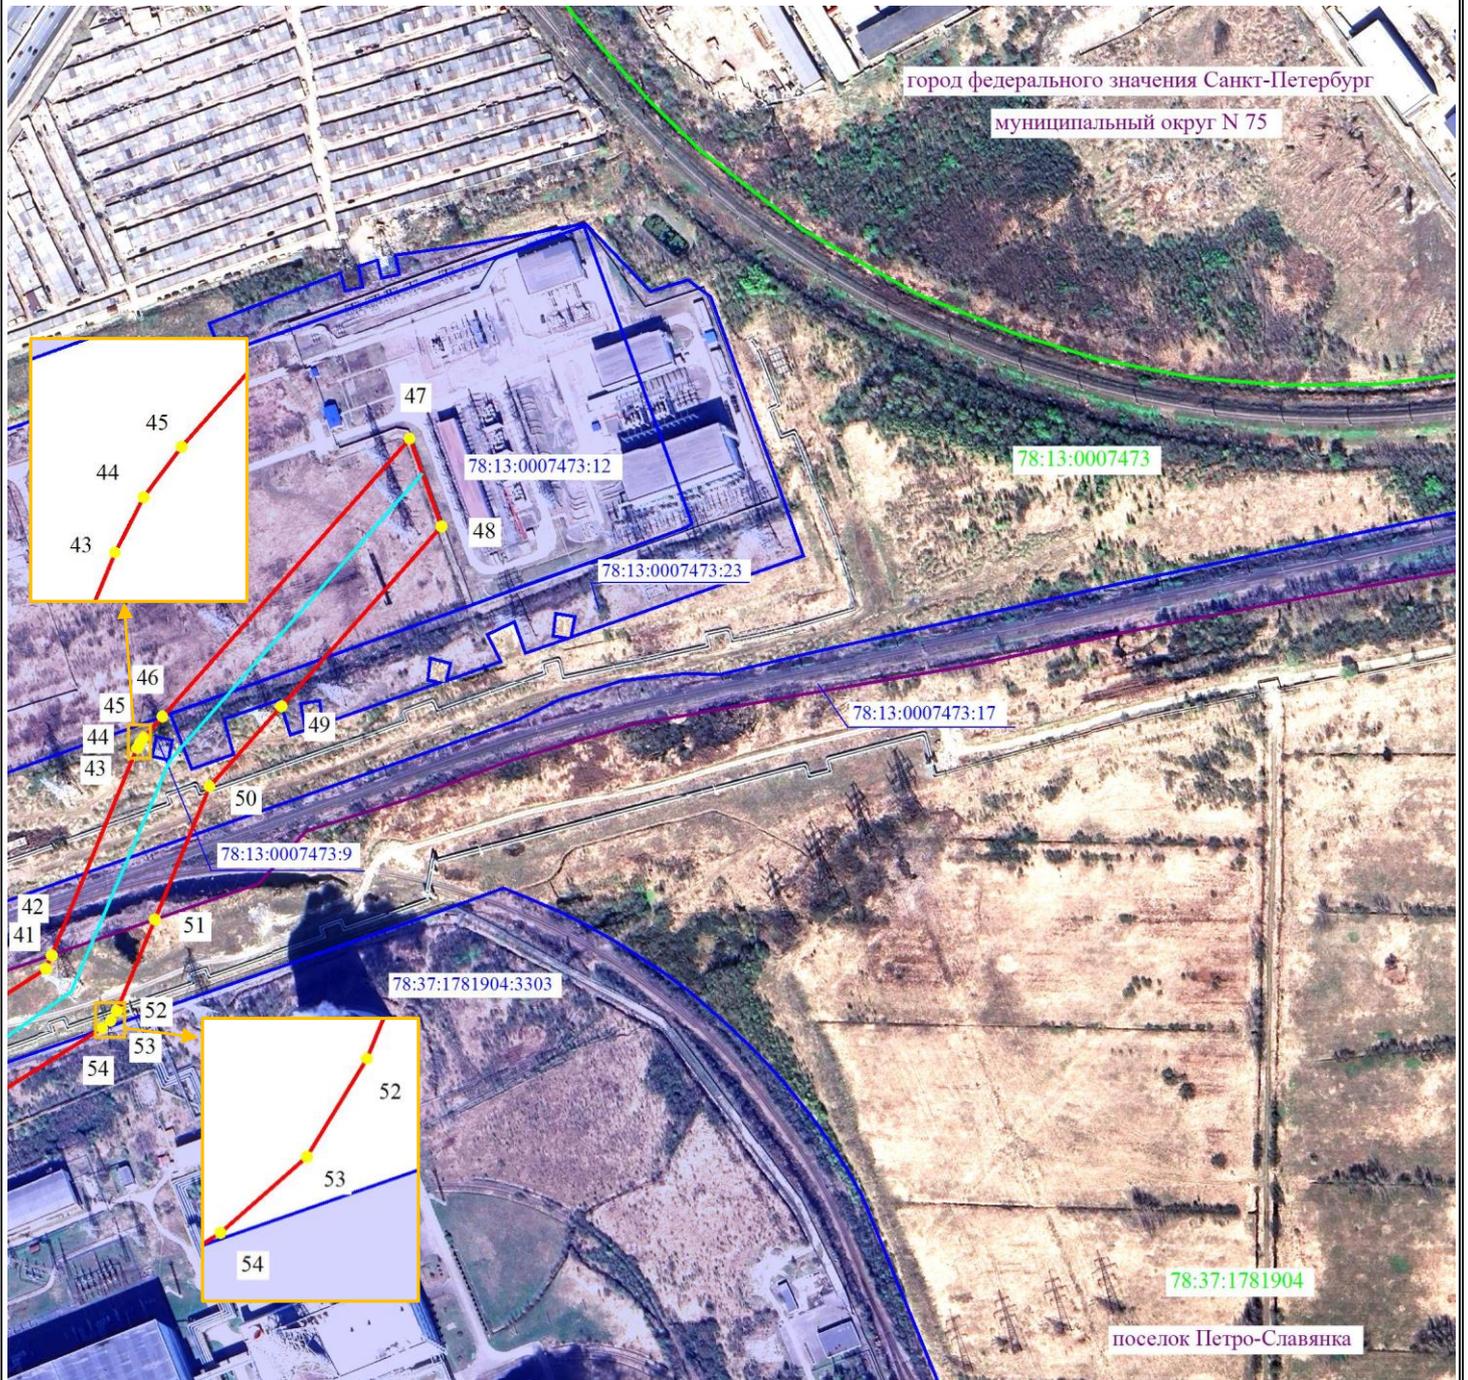

Масштаб 1:5000

Используемые условные знаки и обозначения

- 2 - проектные границы публичного сервитута и характерные точки
  - - установленные границы административно-территориальных образований
  - - ось существующей ВЛ
  - 78:14:0767804:12 - границы и кадастровые номера земельных участков, в отношении которых испрашивается публичный сервитут
  - 78:00:0000000 - границы и номера кадастровых кварталов
- город федерального значения Санкт-Петербург наименование административно-территориальных образований



Подпись \_\_\_\_\_ / О.С. Мацагора Дата «10» апреля 2024 г.  
 Место для оттиска печати (при наличии) лица, составившего описание местоположения границ публичного сервитута