


Схема расположения
Публичный сервитут для использования земельных участков и земель в целях реконструкции части инженерного сооружения, являющегося линейным объектом электросетевого хозяйства
регионального значения - "ВЛ 110 кВ Обуховская - 3/4"

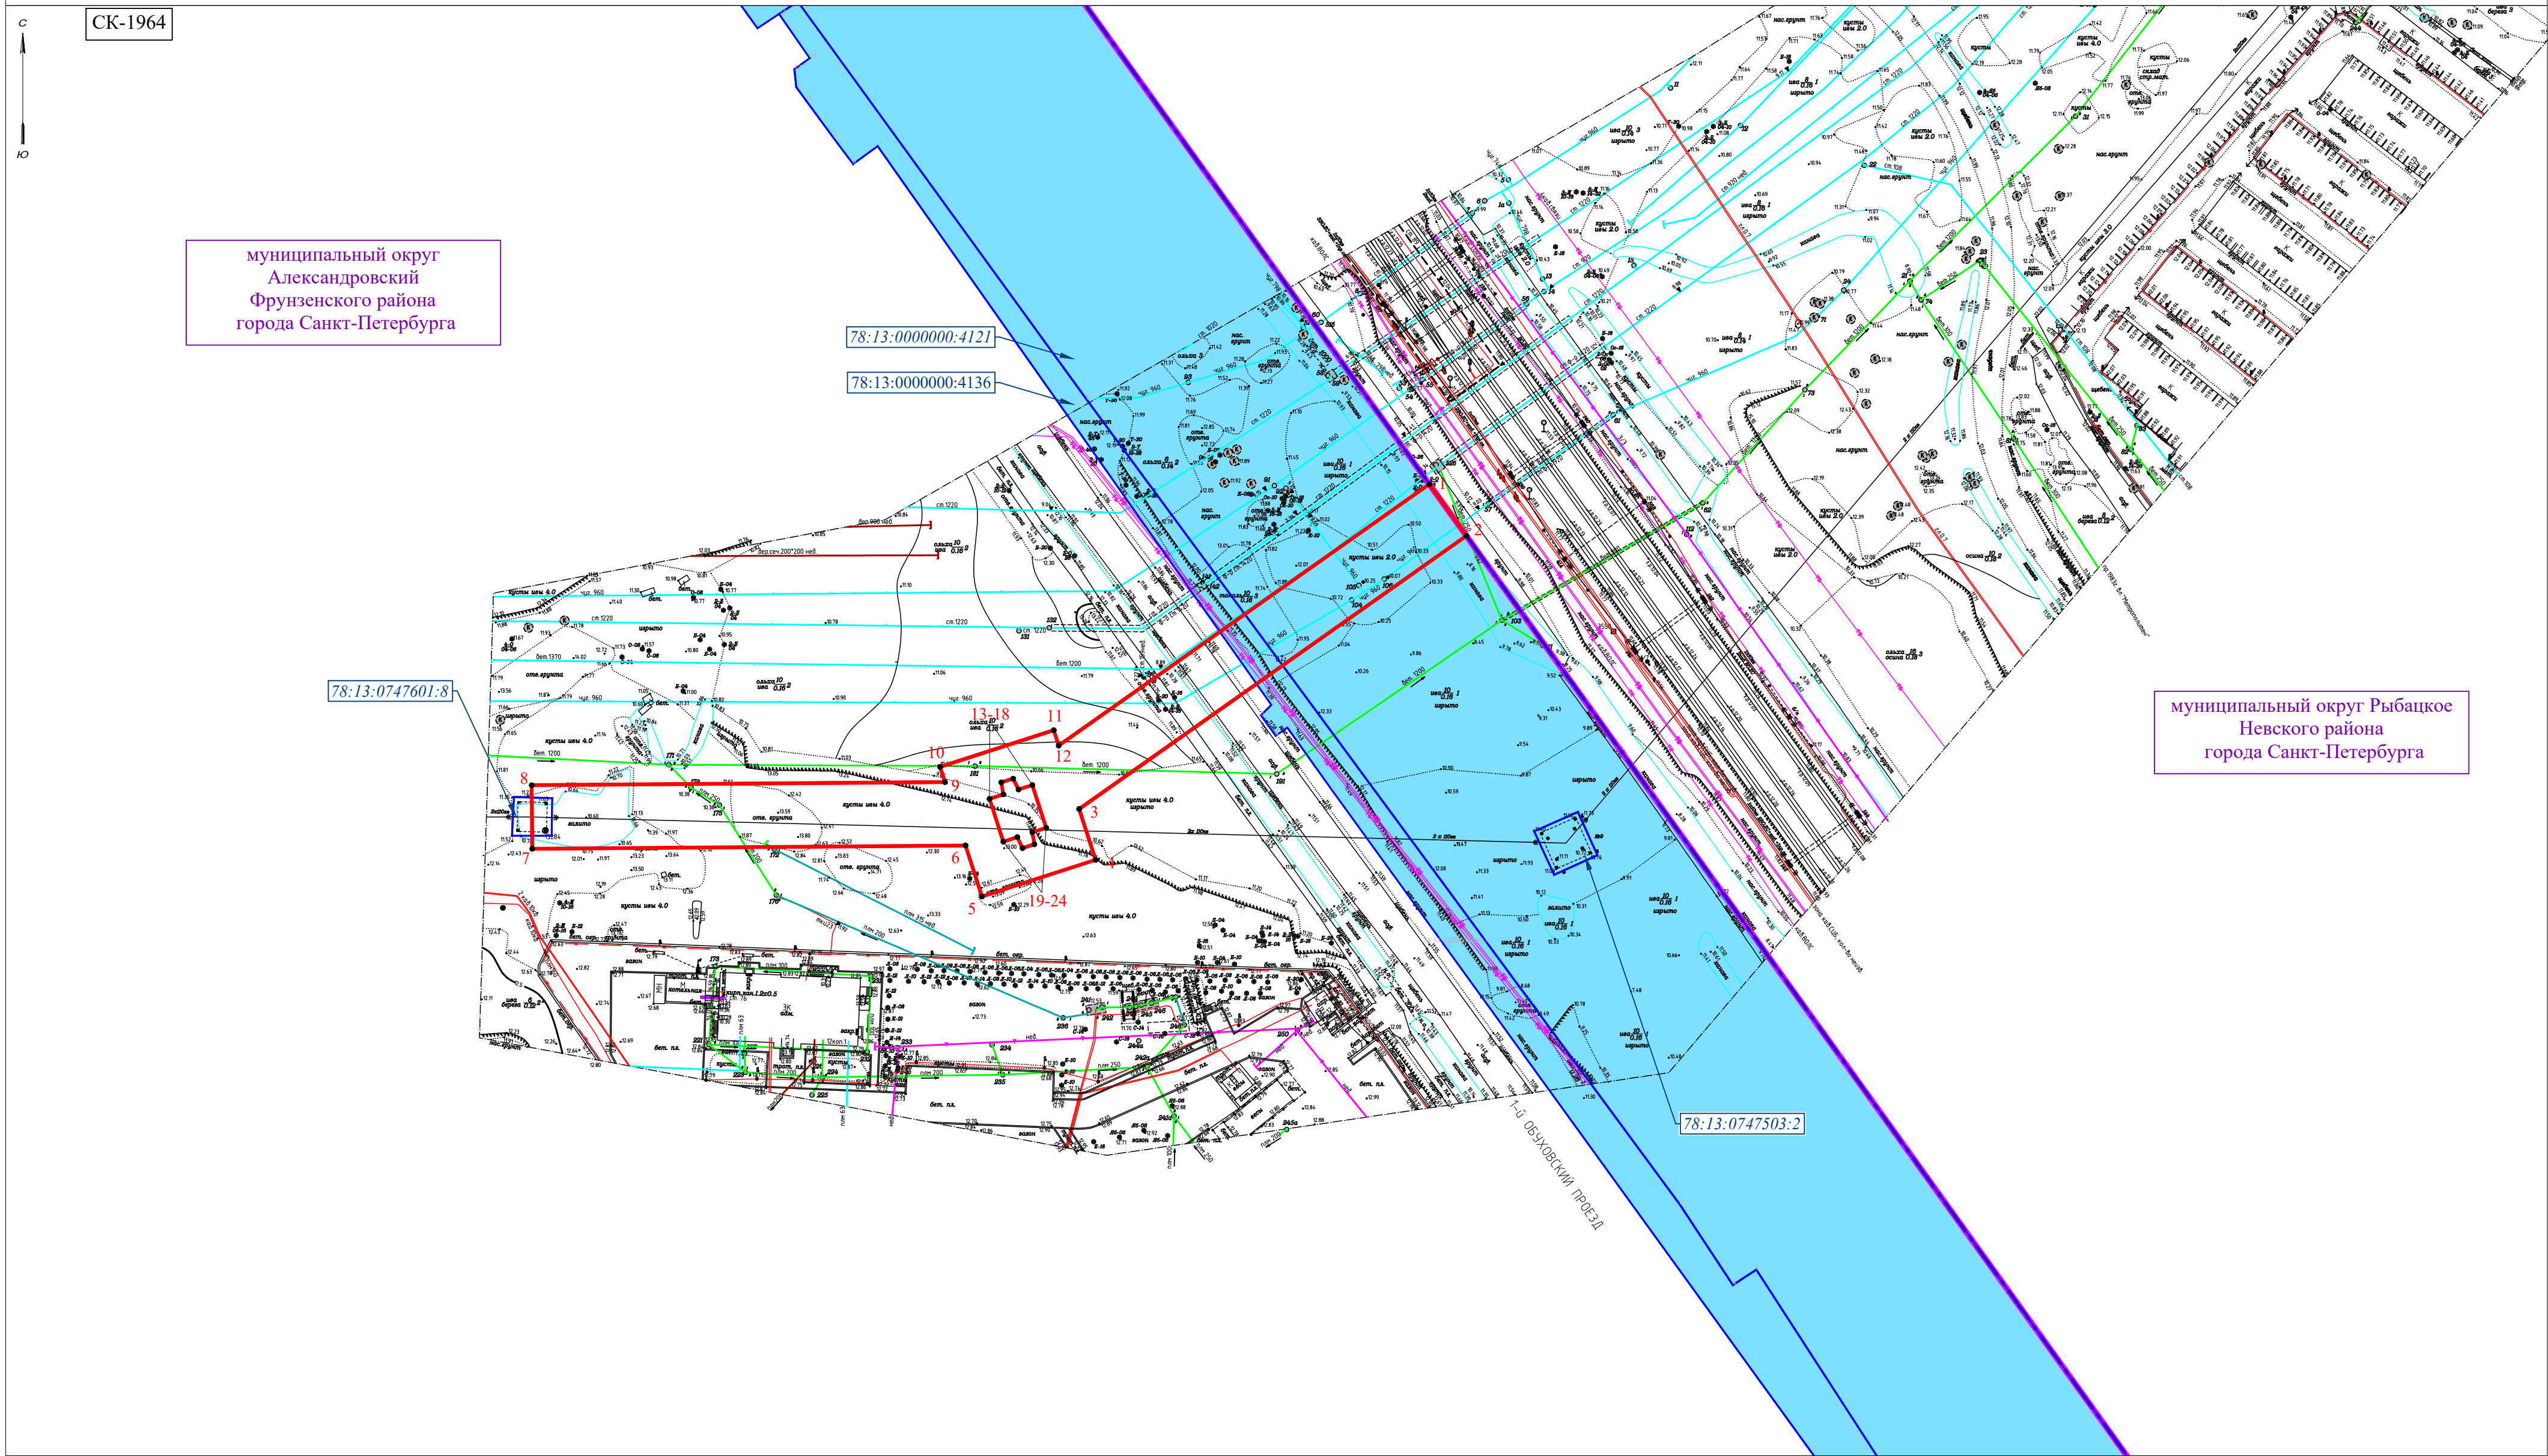

- Условные обозначения**
- проектные границы публичного сервитута
 - характерные точки границы публичного сервитута
 - границы земельных участков, в отношении которых испрашивается публичный сервитут
 - кадастровые номера земельных участков, в отношении которых испрашивается публичный сервитут
 - границы районов
 - границы внутригородских муниципальных образований
- 78:13:0747601:8

Масштаб 1:1000