

ГРАФИЧЕСКОЕ ОПИСАНИЕ

местоположения границ населенных пунктов, территориальных зон,
особо охраняемых природных территорий,
зон с особыми условиями использования территории

Публичный сервитут в целях эксплуатации канализационных сетей, их неотъемлемых
технологических частей (объект недвижимости с кадастровым номером 78:13:0000000:3715)

(наименование объекта, местоположение границ которого описано (далее - объект))

Сведения об объекте					
№ п/п	Характеристики объекта	Описание характеристик			
1	2	3			
1	Местоположение объекта	Г.Санкт-Петербург			
2	Площадь объекта ± величина погрешности определения площади ($P \pm \Delta P$)	21100±51			
3	Иные характеристики объекта	Срок действия: продолжительность: 49 лет			
Сведения о местоположении границ объекта					
1. Система координат СК-1964, зона I					
2. Сведения о характерных точках границ объекта					
Обозначение характерных точек границ	Координаты, м		Метод определения координат характерной точки	Средняя квадратическая погрешность положения характерной точки (M_i), м	Описание обозначения точки на местности (при наличии)
	X	Y			
1	2	3	4	5	6
1	82721,22	119682,90	Аналитический метод	0,10	—
2	82719,40	119685,40	Аналитический метод	0,10	—
3	82718,61	119685,88	Аналитический метод	0,10	—
4	82717,40	119686,45	Аналитический метод	0,10	—
5	82730,45	119713,97	Аналитический метод	0,10	—
6	82730,69	119714,56	Аналитический метод	0,10	—
7	82730,69	119717,66	Аналитический метод	0,10	—
8	82730,47	119717,96	Аналитический метод	0,10	—
9	82730,47	119719,79	Аналитический метод	0,10	—
10	82728,65	119722,29	Аналитический метод	0,10	—
11	82728,00	119722,69	Аналитический метод	0,10	—

1	2	3	4	5	6
12	82717,70	119727,99	Аналитический метод	0,10	—
13	82718,68	119732,27	Аналитический метод	0,10	—
14	82718,56	119734,94	Аналитический метод	0,10	—
15	82716,75	119737,44	Аналитический метод	0,10	—
16	82713,81	119738,39	Аналитический метод	0,10	—
17	82710,87	119737,44	Аналитический метод	0,10	—
18	82709,05	119734,94	Аналитический метод	0,10	—
19	82708,94	119734,51	Аналитический метод	0,10	—
20	82707,68	119729,05	Аналитический метод	0,10	—
21	82706,33	119728,61	Аналитический метод	0,10	—
22	82704,52	119726,11	Аналитический метод	0,10	—
23	82704,52	119723,01	Аналитический метод	0,10	—
24	82706,33	119720,52	Аналитический метод	0,10	—
25	82707,01	119720,10	Аналитический метод	0,10	—
26	82718,16	119714,44	Аналитический метод	0,10	—
27	82706,70	119691,94	Аналитический метод	0,10	—
28	82690,00	119700,94	Аналитический метод	0,10	—
29	82670,43	119711,55	Аналитический метод	0,10	—
30	82678,94	119727,61	Аналитический метод	0,10	—
31	82679,09	119727,97	Аналитический метод	0,10	—
32	82679,14	119728,03	Аналитический метод	0,10	—
33	82679,64	119729,25	Аналитический метод	0,10	—
34	82681,58	119727,44	Аналитический метод	0,10	—
35	82682,05	119727,06	Аналитический метод	0,10	—
36	82684,99	119726,10	Аналитический метод	0,10	—
37	82687,93	119727,06	Аналитический метод	0,10	—
38	82689,75	119729,56	Аналитический метод	0,10	—
39	82689,75	119732,64	Аналитический метод	0,10	—

1	2	3	4	5	6
40	82689,26	119733,41	Аналитический метод	0,10	—
41	82697,70	119744,50	Аналитический метод	0,10	—
42	82698,48	119745,98	Аналитический метод	0,10	—
43	82698,48	119749,07	Аналитический метод	0,10	—
44	82696,66	119751,58	Аналитический метод	0,10	—
45	82693,72	119752,53	Аналитический метод	0,10	—
46	82690,78	119751,58	Аналитический метод	0,10	—
47	82689,74	119750,56	Аналитический метод	0,10	—
48	82682,63	119741,22	Аналитический метод	0,10	—
49	82680,04	119743,46	Аналитический метод	0,10	—
50	82679,71	119743,73	Аналитический метод	0,10	—
51	82678,71	119744,29	Аналитический метод	0,10	—
52	82672,28	119747,00	Аналитический метод	0,10	—
53	82675,19	119751,53	Аналитический метод	0,10	—
54	82675,68	119751,38	Аналитический метод	0,10	—
55	82678,62	119752,34	Аналитический метод	0,10	—
56	82680,43	119754,84	Аналитический метод	0,10	—
57	82680,43	119757,92	Аналитический метод	0,10	—
58	82679,68	119758,96	Аналитический метод	0,10	—
59	82688,46	119774,60	Аналитический метод	0,10	—
60	82688,50	119774,69	Аналитический метод	0,10	—
61	82688,52	119774,72	Аналитический метод	0,10	—
62	82699,91	119796,28	Аналитический метод	0,10	—
63	82701,41	119796,48	Аналитический метод	0,10	—
64	82703,68	119797,40	Аналитический метод	0,10	—
65	82705,50	119799,90	Аналитический метод	0,10	—
66	82705,50	119802,99	Аналитический метод	0,10	—
67	82704,21	119804,75	Аналитический метод	0,10	—

1	2	3	4	5	6
68	82714,22	119824,73	Аналитический метод	0,10	—
69	82733,34	119815,73	Аналитический метод	0,10	—
70	82735,47	119815,25	Аналитический метод	0,10	—
71	82738,41	119816,20	Аналитический метод	0,10	—
72	82740,23	119818,71	Аналитический метод	0,10	—
73	82740,23	119821,79	Аналитический метод	0,10	—
74	82738,41	119824,30	Аналитический метод	0,10	—
75	82737,60	119824,77	Аналитический метод	0,10	—
76	82732,62	119827,12	Аналитический метод	0,10	—
77	82731,58	119828,56	Аналитический метод	0,10	—
78	82730,97	119828,93	Аналитический метод	0,10	—
79	82713,60	119838,09	Аналитический метод	0,10	—
80	82708,29	119841,83	Аналитический метод	0,10	—
81	82698,56	119847,59	Аналитический метод	0,10	—
82	82674,07	119858,94	Аналитический метод	0,10	—
83	82675,13	119861,73	Аналитический метод	0,10	—
84	82680,67	119871,81	Аналитический метод	0,10	—
85	82681,12	119871,68	Аналитический метод	0,10	—
86	82682,60	119871,45	Аналитический метод	0,10	—
87	82683,27	119871,67	Аналитический метод	0,10	—
88	82687,00	119869,84	Аналитический метод	0,10	—
89	82689,20	119869,33	Аналитический метод	0,10	—
90	82692,14	119870,29	Аналитический метод	0,10	—
91	82693,95	119872,79	Аналитический метод	0,10	—
92	82693,95	119875,88	Аналитический метод	0,10	—
93	82692,14	119878,38	Аналитический метод	0,10	—
94	82691,40	119878,82	Аналитический метод	0,10	—
95	82686,03	119881,45	Аналитический метод	0,10	—

1	2	3	4	5	6
96	82687,62	119883,13	Аналитический метод	0,10	—
97	82687,93	119883,66	Аналитический метод	0,10	—
98	82688,36	119884,14	Аналитический метод	0,10	—
99	82701,39	119907,54	Аналитический метод	0,10	—
100	82704,15	119908,43	Аналитический метод	0,10	—
101	82705,56	119909,14	Аналитический метод	0,10	—
102	82707,38	119911,64	Аналитический метод	0,10	—
103	82707,38	119914,74	Аналитический метод	0,10	—
104	82706,18	119916,39	Аналитический метод	0,10	—
105	82721,86	119945,57	Аналитический метод	0,10	—
106	82722,22	119946,40	Аналитический метод	0,10	—
107	82722,22	119949,49	Аналитический метод	0,10	—
108	82720,40	119951,99	Аналитический метод	0,10	—
109	82717,46	119952,94	Аналитический метод	0,10	—
110	82714,52	119951,99	Аналитический метод	0,10	—
111	82713,06	119950,31	Аналитический метод	0,10	—
112	82693,59	119914,10	Аналитический метод	0,10	—
113	82679,93	119889,55	Аналитический метод	0,10	—
114	82678,26	119887,79	Аналитический метод	0,10	—
115	82678,21	119887,84	Аналитический метод	0,10	—
116	82675,27	119888,79	Аналитический метод	0,10	—
117	82672,33	119887,84	Аналитический метод	0,10	—
118	82670,51	119885,34	Аналитический метод	0,10	—
119	82670,51	119882,25	Аналитический метод	0,10	—
120	82671,05	119881,10	Аналитический метод	0,10	—
121	82671,90	119879,78	Аналитический метод	0,10	—
122	82662,13	119862,32	Аналитический метод	0,10	—
123	82661,95	119862,41	Аналитический метод	0,10	—

1	2	3	4	5	6
124	82659,87	119862,86	Аналитический метод	0,10	—
125	82656,93	119861,91	Аналитический метод	0,10	—
126	82655,41	119860,12	Аналитический метод	0,10	—
127	82650,16	119849,77	Аналитический метод	0,10	—
128	82638,90	119856,83	Аналитический метод	0,10	—
129	82638,86	119856,84	Аналитический метод	0,10	—
130	82638,67	119856,96	Аналитический метод	0,10	—
131	82620,64	119866,96	Аналитический метод	0,10	—
132	82605,69	119875,08	Аналитический метод	0,10	—
133	82593,88	119881,91	Аналитический метод	0,10	—
134	82593,65	119883,05	Аналитический метод	0,10	—
135	82591,84	119885,56	Аналитический метод	0,10	—
136	82588,90	119886,51	Аналитический метод	0,10	—
137	82586,80	119885,83	Аналитический метод	0,10	—
138	82555,62	119902,66	Аналитический метод	0,10	—
139	82554,91	119904,67	Аналитический метод	0,10	—
140	82553,14	119907,05	Аналитический метод	0,10	—
141	82550,20	119908,00	Аналитический метод	0,10	—
142	82547,70	119907,19	Аналитический метод	0,10	—
143	82522,27	119921,91	Аналитический метод	0,10	—
144	82522,52	119922,71	Аналитический метод	0,10	—
145	82522,51	119925,78	Аналитический метод	0,10	—
146	82520,70	119928,28	Аналитический метод	0,10	—
147	82517,76	119929,23	Аналитический метод	0,10	—
148	82514,82	119928,28	Аналитический метод	0,10	—
149	82513,01	119925,78	Аналитический метод	0,10	—
150	82513,00	119925,75	Аналитический метод	0,10	—
151	82511,52	119921,12	Аналитический метод	0,10	—

1	2	3	4	5	6
152	82511,52	119918,05	Аналитический метод	0,10	—
153	82513,34	119915,55	Аналитический метод	0,10	—
154	82513,77	119915,27	Аналитический метод	0,10	—
155	82535,19	119902,88	Аналитический метод	0,10	—
156	82509,16	119917,27	Аналитический метод	0,10	—
157	82509,13	119917,27	Аналитический метод	0,10	—
158	82509,04	119917,33	Аналитический метод	0,10	—
159	82478,78	119933,00	Аналитический метод	0,10	—
160	82478,76	119933,00	Аналитический метод	0,10	—
161	82478,71	119933,03	Аналитический метод	0,10	—
162	82446,84	119948,94	Аналитический метод	0,10	—
163	82444,61	119949,47	Аналитический метод	0,10	—
164	82441,67	119948,52	Аналитический метод	0,10	—
165	82439,86	119946,01	Аналитический метод	0,10	—
166	82439,86	119942,93	Аналитический метод	0,10	—
167	82441,67	119940,43	Аналитический метод	0,10	—
168	82442,38	119940,00	Аналитический метод	0,10	—
169	82474,21	119924,10	Аналитический метод	0,10	—
170	82498,21	119911,68	Аналитический метод	0,10	—
171	82480,75	119895,06	Аналитический метод	0,10	—
172	82462,11	119901,91	Аналитический метод	0,10	—
173	82465,34	119908,35	Аналитический метод	0,10	—
174	82465,62	119909,04	Аналитический метод	0,10	—
175	82465,62	119912,13	Аналитический метод	0,10	—
176	82463,81	119914,64	Аналитический метод	0,10	—
177	82460,87	119915,59	Аналитический метод	0,10	—
178	82457,93	119914,64	Аналитический метод	0,10	—
179	82457,67	119914,33	Аналитический метод	0,10	—

1	2	3	4	5	6
180	82455,39	119913,59	Аналитический метод	0,10	—
181	82453,68	119911,37	Аналитический метод	0,10	—
182	82451,70	119906,35	Аналитический метод	0,10	—
183	82444,81	119909,79	Аналитический метод	0,10	—
184	82447,06	119916,32	Аналитический метод	0,10	—
185	82447,09	119916,40	Аналитический метод	0,10	—
186	82448,84	119921,82	Аналитический метод	0,10	—
187	82448,84	119924,90	Аналитический метод	0,10	—
188	82447,02	119927,40	Аналитический метод	0,10	—
189	82444,08	119928,36	Аналитический метод	0,10	—
190	82441,14	119927,40	Аналитический метод	0,10	—
191	82439,33	119924,90	Аналитический метод	0,10	—
192	82437,59	119919,53	Аналитический метод	0,10	—
193	82435,54	119913,59	Аналитический метод	0,10	—
194	82427,92	119943,93	Аналитический метод	0,10	—
195	82423,71	119946,26	Аналитический метод	0,10	—
196	82408,27	119916,40	Аналитический метод	0,10	—
197	82406,43	119912,91	Аналитический метод	0,10	—
198	82404,16	119907,89	Аналитический метод	0,10	—
199	82400,96	119901,65	Аналитический метод	0,10	—
200	82391,84	119884,10	Аналитический метод	0,10	—
201	82391,67	119883,78	Аналитический метод	0,10	—
202	82380,48	119862,44	Аналитический метод	0,10	—
203	82380,34	119861,91	Аналитический метод	0,10	—
204	82380,97	119861,58	Аналитический метод	0,10	—
205	82423,41	119839,35	Аналитический метод	0,10	—
206	82435,40	119833,07	Аналитический метод	0,10	—
207	82452,60	119823,93	Аналитический метод	0,10	—

1	2	3	4	5	6
208	82460,21	119820,04	Аналитический метод	0,10	—
209	82476,23	119811,48	Аналитический метод	0,10	—
210	82489,50	119803,19	Аналитический метод	0,10	—
211	82496,68	119796,56	Аналитический метод	0,10	—
212	82504,14	119788,54	Аналитический метод	0,10	—
213	82507,99	119784,20	Аналитический метод	0,10	—
214	82515,86	119777,96	Аналитический метод	0,10	—
215	82515,87	119775,65	Аналитический метод	0,10	—
216	82522,10	119770,86	Аналитический метод	0,10	—
217	82529,34	119766,79	Аналитический метод	0,10	—
218	82530,80	119769,78	Аналитический метод	0,10	—
219	82536,28	119775,66	Аналитический метод	0,10	—
220	82537,37	119777,53	Аналитический метод	0,10	—
221	82537,37	119780,62	Аналитический метод	0,10	—
222	82535,56	119783,12	Аналитический метод	0,10	—
223	82532,62	119784,07	Аналитический метод	0,10	—
224	82529,68	119783,12	Аналитический метод	0,10	—
225	82528,96	119782,48	Аналитический метод	0,10	—
226	82525,86	119779,14	Аналитический метод	0,10	—
227	82525,85	119780,41	Аналитический метод	0,10	—
228	82525,61	119781,94	Аналитический метод	0,10	—
229	82523,96	119784,31	Аналитический метод	0,10	—
230	82489,36	119811,73	Аналитический метод	0,10	—
231	82489,19	119811,86	Аналитический метод	0,10	—
232	82488,83	119812,09	Аналитический метод	0,10	—
233	82474,88	119820,50	Аналитический метод	0,10	—
234	82475,01	119821,05	Аналитический метод	0,10	—
235	82475,63	119824,92	Аналитический метод	0,10	—

1	2	3	4	5	6
236	82475,45	119827,26	Аналитический метод	0,10	—
237	82473,63	119829,75	Аналитический метод	0,10	—
238	82473,38	119829,92	Аналитический метод	0,10	—
239	82468,64	119832,96	Аналитический метод	0,10	—
240	82470,27	119836,07	Аналитический метод	0,10	—
241	82474,18	119838,41	Аналитический метод	0,10	—
242	82474,56	119838,65	Аналитический метод	0,10	—
243	82476,37	119841,16	Аналитический метод	0,10	—
244	82476,37	119844,25	Аналитический метод	0,10	—
245	82475,34	119845,67	Аналитический метод	0,10	—
246	82477,32	119849,27	Аналитический метод	0,10	—
247	82477,35	119849,33	Аналитический метод	0,10	—
248	82477,37	119849,35	Аналитический метод	0,10	—
249	82482,26	119858,66	Аналитический метод	0,10	—
250	82494,66	119881,96	Аналитический метод	0,10	—
251	82502,66	119884,30	Аналитический метод	0,10	—
252	82507,02	119882,36	Аналитический метод	0,10	—
253	82516,27	119877,66	Аналитический метод	0,10	—
254	82516,06	119877,25	Аналитический метод	0,10	—
255	82515,45	119876,93	Аналитический метод	0,10	—
256	82514,83	119876,54	Аналитический метод	0,10	—
257	82513,31	119874,76	Аналитический метод	0,10	—
258	82510,23	119868,68	Аналитический метод	0,10	—
259	82501,59	119852,27	Аналитический метод	0,10	—
260	82498,99	119847,43	Аналитический метод	0,10	—
261	82497,64	119848,13	Аналитический метод	0,10	—
262	82495,35	119848,68	Аналитический метод	0,10	—
263	82492,41	119847,73	Аналитический метод	0,10	—

1	2	3	4	5	6
264	82490,60	119845,23	Аналитический метод	0,10	—
265	82490,60	119844,19	Аналитический метод	0,10	—
266	82490,23	119843,70	Аналитический метод	0,10	—
267	82490,23	119840,61	Аналитический метод	0,10	—
268	82492,05	119838,11	Аналитический метод	0,10	—
269	82492,77	119837,67	Аналитический метод	0,10	—
270	82498,05	119835,06	Аналитический метод	0,10	—
271	82507,13	119829,90	Аналитический метод	0,10	—
272	82509,60	119829,25	Аналитический метод	0,10	—
273	82512,54	119830,21	Аналитический метод	0,10	—
274	82513,13	119831,02	Аналитический метод	0,10	—
275	82523,92	119829,80	Аналитический метод	0,10	—
276	82524,48	119829,77	Аналитический метод	0,10	—
277	82527,42	119830,73	Аналитический метод	0,10	—
278	82529,23	119833,23	Аналитический метод	0,10	—
279	82529,23	119836,32	Аналитический метод	0,10	—
280	82527,42	119838,81	Аналитический метод	0,10	—
281	82525,04	119839,74	Аналитический метод	0,10	—
282	82510,06	119841,42	Аналитический метод	0,10	—
283	82509,09	119841,98	Аналитический метод	0,10	—
284	82512,78	119848,56	Аналитический метод	0,10	—
285	82512,85	119848,72	Аналитический метод	0,10	—
286	82512,88	119848,76	Аналитический метод	0,10	—
287	82517,97	119858,86	Аналитический метод	0,10	—
288	82519,68	119859,42	Аналитический метод	0,10	—
289	82521,50	119861,91	Аналитический метод	0,10	—
290	82521,72	119863,94	Аналитический метод	0,10	—
291	82521,53	119865,91	Аналитический метод	0,10	—

1	2	3	4	5	6
292	82523,54	119869,88	Аналитический метод	0,10	—
293	82536,00	119876,42	Аналитический метод	0,10	—
294	82549,63	119883,57	Аналитический метод	0,10	—
295	82565,67	119875,43	Аналитический метод	0,10	—
296	82588,56	119863,41	Аналитический метод	0,10	—
297	82589,97	119858,83	Аналитический метод	0,10	—
298	82587,73	119854,25	Аналитический метод	0,10	—
299	82578,74	119836,08	Аналитический метод	0,10	—
300	82570,87	119840,26	Аналитический метод	0,10	—
301	82573,03	119845,36	Аналитический метод	0,10	—
302	82573,19	119845,77	Аналитический метод	0,10	—
303	82573,19	119848,86	Аналитический метод	0,10	—
304	82571,37	119851,36	Аналитический метод	0,10	—
305	82568,43	119852,31	Аналитический метод	0,10	—
306	82566,33	119851,63	Аналитический метод	0,10	—
307	82564,53	119854,11	Аналитический метод	0,10	—
308	82561,59	119855,06	Аналитический метод	0,10	—
309	82558,65	119854,11	Аналитический метод	0,10	—
310	82556,84	119851,61	Аналитический метод	0,10	—
311	82556,59	119849,89	Аналитический метод	0,10	—
312	82556,82	119843,35	Аналитический метод	0,10	—
313	82556,08	119842,49	Аналитический метод	0,10	—
314	82550,81	119832,18	Аналитический метод	0,10	—
315	82544,82	119821,44	Аналитический метод	0,10	—
316	82543,10	119822,43	Аналитический метод	0,10	—
317	82540,60	119823,10	Аналитический метод	0,10	—
318	82537,66	119822,14	Аналитический метод	0,10	—
319	82535,85	119819,64	Аналитический метод	0,10	—

1	2	3	4	5	6
320	82535,85	119816,56	Аналитический метод	0,10	—
321	82537,66	119814,05	Аналитический метод	0,10	—
322	82538,10	119813,77	Аналитический метод	0,10	—
323	82540,17	119812,57	Аналитический метод	0,10	—
324	82539,15	119810,49	Аналитический метод	0,10	—
325	82527,02	119816,40	Аналитический метод	0,10	—
326	82524,83	119816,91	Аналитический метод	0,10	—
327	82521,89	119815,95	Аналитический метод	0,10	—
328	82520,08	119813,46	Аналитический метод	0,10	—
329	82520,08	119810,37	Аналитический метод	0,10	—
330	82520,38	119809,95	Аналитический метод	0,10	—
331	82520,38	119808,33	Аналитический метод	0,10	—
332	82522,19	119805,83	Аналитический метод	0,10	—
333	82522,92	119805,39	Аналитический метод	0,10	—
334	82539,81	119797,06	Аналитический метод	0,10	—
335	82542,02	119796,54	Аналитический метод	0,10	—
336	82544,96	119797,50	Аналитический метод	0,10	—
337	82546,41	119799,15	Аналитический метод	0,10	—
338	82551,57	119808,65	Аналитический метод	0,10	—
339	82560,77	119824,43	Аналитический метод	0,10	—
340	82560,79	119824,47	Аналитический метод	0,10	—
341	82560,80	119824,48	Аналитический метод	0,10	—
342	82563,99	119830,11	Аналитический метод	0,10	—
343	82577,37	119823,05	Аналитический метод	0,10	—
344	82573,46	119802,58	Аналитический метод	0,10	—
345	82564,95	119785,22	Аналитический метод	0,10	—
346	82556,16	119767,30	Аналитический метод	0,10	—
347	82553,27	119761,63	Аналитический метод	0,10	—

1	2	3	4	5	6
348	82545,24	119758,11	Аналитический метод	0,10	—
349	82551,36	119754,77	Аналитический метод	0,10	—
350	82558,29	119751,90	Аналитический метод	0,10	—
351	82559,60	119751,19	Аналитический метод	0,10	—
352	82562,51	119752,13	Аналитический метод	0,10	—
353	82564,33	119754,64	Аналитический метод	0,10	—
354	82564,33	119757,73	Аналитический метод	0,10	—
355	82563,26	119759,20	Аналитический метод	0,10	—
356	82565,09	119762,79	Аналитический метод	0,10	—
357	82565,11	119762,85	Аналитический метод	0,10	—
358	82565,12	119762,86	Аналитический метод	0,10	—
359	82573,93	119780,82	Аналитический метод	0,10	—
360	82582,03	119797,36	Аналитический метод	0,10	—
361	82582,45	119797,58	Аналитический метод	0,10	—
362	82582,99	119797,92	Аналитический метод	0,10	—
363	82584,80	119800,43	Аналитический метод	0,10	—
364	82584,80	119803,51	Аналитический метод	0,10	—
365	82584,02	119804,60	Аналитический метод	0,10	—
366	82586,56	119817,91	Аналитический метод	0,10	—
367	82602,57	119808,96	Аналитический метод	0,10	—
368	82602,63	119808,94	Аналитический метод	0,10	—
369	82602,83	119808,82	Аналитический метод	0,10	—
370	82612,42	119804,17	Аналитический метод	0,10	—
371	82605,93	119792,00	Аналитический метод	0,10	—
372	82605,82	119791,74	Аналитический метод	0,10	—
373	82605,77	119791,68	Аналитический метод	0,10	—
374	82604,07	119787,86	Аналитический метод	0,10	—
375	82601,26	119786,95	Аналитический метод	0,10	—

1	2	3	4	5	6
376	82599,45	119784,45	Аналитический метод	0,10	—
377	82599,22	119783,37	Аналитический метод	0,10	—
378	82598,37	119774,42	Аналитический метод	0,10	—
379	82598,60	119772,40	Аналитический метод	0,10	—
380	82599,11	119771,70	Аналитический метод	0,10	—
381	82599,11	119769,86	Аналитический метод	0,10	—
382	82600,92	119767,36	Аналитический метод	0,10	—
383	82601,59	119766,95	Аналитический метод	0,10	—
384	82619,48	119757,83	Аналитический метод	0,10	—
385	82619,51	119757,82	Аналитический метод	0,10	—
386	82619,59	119757,77	Аналитический метод	0,10	—
387	82641,91	119747,08	Аналитический метод	0,10	—
388	82642,03	119747,05	Аналитический метод	0,10	—
389	82642,24	119746,94	Аналитический метод	0,10	—
390	82660,85	119739,61	Аналитический метод	0,10	—
391	82669,43	119735,95	Аналитический метод	0,10	—
392	82668,41	119733,81	Аналитический метод	0,10	—
393	82659,37	119716,33	Аналитический метод	0,10	—
394	82658,02	119717,42	Аналитический метод	0,10	—
395	82657,82	119717,57	Аналитический метод	0,10	—
396	82654,88	119718,53	Аналитический метод	0,10	—
397	82651,94	119717,57	Аналитический метод	0,10	—
398	82650,13	119715,08	Аналитический метод	0,10	—
399	82650,13	119711,99	Аналитический метод	0,10	—
400	82651,74	119709,64	Аналитический метод	0,10	—
401	82657,85	119704,70	Аналитический метод	0,10	—
402	82658,05	119704,55	Аналитический метод	0,10	—
403	82658,61	119704,19	Аналитический метод	0,10	—

1	2	3	4	5	6
404	82681,11	119692,00	Аналитический метод	0,10	—
405	82680,92	119691,53	Аналитический метод	0,10	—
406	82680,80	119691,20	Аналитический метод	0,10	—
407	82680,80	119688,54	Аналитический метод	0,10	—
408	82701,97	119678,23	Аналитический метод	0,10	—
409	82707,05	119676,26	Аналитический метод	0,10	—
410	82717,84	119670,79	Аналитический метод	0,10	—
411	82721,14	119679,61	Аналитический метод	0,10	—
412	82721,22	119679,81	Аналитический метод	0,10	—
1	82721,22	119682,90	Аналитический метод	0,10	—
413	82674,87	119775,32	Аналитический метод	0,10	—
414	82661,26	119751,68	Аналитический метод	0,10	—
415	82648,93	119756,97	Аналитический метод	0,10	—
416	82629,38	119766,82	Аналитический метод	0,10	—
417	82629,38	119768,59	Аналитический метод	0,10	—
418	82627,57	119771,09	Аналитический метод	0,10	—
419	82624,63	119772,04	Аналитический метод	0,10	—
420	82621,69	119771,09	Аналитический метод	0,10	—
421	82621,44	119770,81	Аналитический метод	0,10	—
422	82620,33	119771,38	Аналитический метод	0,10	—
423	82620,30	119771,38	Аналитический метод	0,10	—
424	82620,24	119771,42	Аналитический метод	0,10	—
425	82611,41	119775,64	Аналитический метод	0,10	—
426	82616,21	119785,73	Аналитический метод	0,10	—
427	82616,21	119785,75	Аналитический метод	0,10	—
428	82616,45	119786,25	Аналитический метод	0,10	—
429	82618,00	119786,76	Аналитический метод	0,10	—

1	2	3	4	5	6
430	82619,82	119789,25	Аналитический метод	0,10	—
431	82619,82	119790,28	Аналитический метод	0,10	—
432	82621,34	119792,38	Аналитический метод	0,10	—
433	82621,34	119795,47	Аналитический метод	0,10	—
434	82621,13	119795,78	Аналитический метод	0,10	—
435	82622,65	119799,13	Аналитический метод	0,10	—
436	82642,25	119789,33	Аналитический метод	0,10	—
437	82644,49	119788,80	Аналитический метод	0,10	—
438	82647,43	119789,75	Аналитический метод	0,10	—
439	82649,25	119792,26	Аналитический метод	0,10	—
440	82649,25	119794,06	Аналитический метод	0,10	—
441	82656,64	119802,09	Аналитический метод	0,10	—
442	82657,72	119803,94	Аналитический метод	0,10	—
443	82657,72	119807,03	Аналитический метод	0,10	—
444	82655,90	119809,53	Аналитический метод	0,10	—
445	82652,96	119810,48	Аналитический метод	0,10	—
446	82650,02	119809,53	Аналитический метод	0,10	—
447	82649,28	119808,87	Аналитический метод	0,10	—
448	82642,78	119801,81	Аналитический метод	0,10	—
449	82622,21	119812,03	Аналитический метод	0,10	—
450	82610,77	119818,18	Аналитический метод	0,10	—
451	82608,40	119818,78	Аналитический метод	0,10	—
452	82606,56	119818,18	Аналитический метод	0,10	—
453	82588,21	119828,45	Аналитический метод	0,10	—
454	82588,14	119829,49	Аналитический метод	0,10	—
455	82587,25	119830,72	Аналитический метод	0,10	—
456	82594,04	119844,44	Аналитический метод	0,10	—
457	82594,22	119844,38	Аналитический метод	0,10	—

1	2	3	4	5	6
458	82597,16	119845,34	Аналитический метод	0,10	—
459	82598,59	119846,96	Аналитический метод	0,10	—
460	82600,30	119850,03	Аналитический метод	0,10	—
461	82602,76	119848,70	Аналитический метод	0,10	—
462	82605,14	119848,10	Аналитический метод	0,10	—
463	82608,08	119849,06	Аналитический метод	0,10	—
464	82609,60	119850,83	Аналитический метод	0,10	—
465	82612,81	119857,15	Аналитический метод	0,10	—
466	82626,51	119849,90	Аналитический метод	0,10	—
467	82625,58	119847,73	Аналитический метод	0,10	—
468	82625,43	119847,31	Аналитический метод	0,10	—
469	82625,43	119844,23	Аналитический метод	0,10	—
470	82627,24	119841,73	Аналитический метод	0,10	—
471	82630,18	119840,77	Аналитический метод	0,10	—
472	82630,51	119840,88	Аналитический метод	0,10	—
473	82632,40	119840,26	Аналитический метод	0,10	—
474	82635,34	119841,22	Аналитический метод	0,10	—
475	82636,83	119842,94	Аналитический метод	0,10	—
476	82638,16	119845,48	Аналитический метод	0,10	—
477	82649,48	119838,38	Аналитический метод	0,10	—
478	82652,14	119837,62	Аналитический метод	0,10	—
479	82655,08	119838,58	Аналитический метод	0,10	—
480	82656,60	119840,36	Аналитический метод	0,10	—
481	82659,00	119845,09	Аналитический метод	0,10	—
482	82660,05	119843,64	Аналитический метод	0,10	—
483	82662,99	119842,69	Аналитический метод	0,10	—
484	82665,93	119843,64	Аналитический метод	0,10	—
485	82667,37	119845,28	Аналитический метод	0,10	—

1	2	3	4	5	6
486	82668,92	119848,10	Аналитический метод	0,10	—
487	82698,45	119834,04	Аналитический метод	0,10	—
488	82703,80	119830,61	Аналитический метод	0,10	—
489	82696,54	119816,01	Аналитический метод	0,10	—
490	82680,25	119785,13	Аналитический метод	0,10	—
491	82675,77	119787,78	Аналитический метод	0,10	—
492	82673,23	119788,47	Аналитический метод	0,10	—
493	82671,71	119787,98	Аналитический метод	0,10	—
494	82671,27	119788,09	Аналитический метод	0,10	—
495	82668,33	119787,14	Аналитический метод	0,10	—
496	82666,51	119784,63	Аналитический метод	0,10	—
497	82666,51	119781,54	Аналитический метод	0,10	—
498	82668,33	119779,05	Аналитический метод	0,10	—
499	82668,82	119778,73	Аналитический метод	0,10	—
413	82674,87	119775,32	Аналитический метод	0,10	—
500	82463,16	119844,04	Аналитический метод	0,10	—
501	82462,72	119843,21	Аналитический метод	0,10	—
502	82454,46	119838,27	Аналитический метод	0,10	—
503	82454,08	119838,03	Аналитический метод	0,10	—
504	82452,93	119836,85	Аналитический метод	0,10	—
505	82451,23	119834,43	Аналитический метод	0,10	—
506	82418,79	119851,33	Аналитический метод	0,10	—
507	82389,29	119867,13	Аналитический метод	0,10	—
508	82406,40	119902,38	Аналитический метод	0,10	—
509	82420,98	119930,50	Аналитический метод	0,10	—
510	82426,79	119907,37	Аналитический метод	0,10	—
511	82426,88	119907,05	Аналитический метод	0,10	—

1	2	3	4	5	6
512	82428,70	119904,55	Аналитический метод	0,10	—
513	82429,23	119904,21	Аналитический метод	0,10	—
514	82429,92	119903,83	Аналитический метод	0,10	—
515	82429,12	119902,74	Аналитический метод	0,10	—
516	82428,40	119901,32	Аналитический метод	0,10	—
517	82428,40	119898,23	Аналитический метод	0,10	—
518	82430,21	119895,74	Аналитический метод	0,10	—
519	82433,15	119894,78	Аналитический метод	0,10	—
520	82436,09	119895,74	Аналитический метод	0,10	—
521	82437,18	119896,82	Аналитический метод	0,10	—
522	82438,76	119898,97	Аналитический метод	0,10	—
523	82451,35	119892,05	Аналитический метод	0,10	—
524	82453,76	119891,43	Аналитический метод	0,10	—
525	82456,70	119892,38	Аналитический метод	0,10	—
526	82457,25	119893,04	Аналитический метод	0,10	—
527	82480,22	119884,60	Аналитический метод	0,10	—
528	82481,94	119884,29	Аналитический метод	0,10	—
529	82484,88	119885,25	Аналитический метод	0,10	—
530	82485,25	119885,55	Аналитический метод	0,10	—
531	82477,23	119870,50	Аналитический метод	0,10	—
532	82476,30	119871,45	Аналитический метод	0,10	—
533	82473,36	119872,41	Аналитический метод	0,10	—
534	82470,42	119871,45	Аналитический метод	0,10	—
535	82468,61	119868,96	Аналитический метод	0,10	—
536	82468,61	119865,87	Аналитический метод	0,10	—
537	82469,26	119864,55	Аналитический метод	0,10	—
538	82472,00	119860,63	Аналитический метод	0,10	—
539	82469,15	119855,22	Аналитический метод	0,10	—

1	2	3	4	5	6
540	82463,78	119851,90	Аналитический метод	0,10	—
541	82463,47	119851,70	Аналитический метод	0,10	—
542	82461,66	119849,20	Аналитический метод	0,10	—
543	82461,66	119846,11	Аналитический метод	0,10	—
500	82463,16	119844,04	Аналитический метод	0,10	—
544	82526,71	119882,84	Аналитический метод	0,10	—
545	82525,93	119883,90	Аналитический метод	0,10	—
546	82525,25	119884,32	Аналитический метод	0,10	—
547	82514,37	119889,84	Аналитический метод	0,10	—
548	82514,56	119892,84	Аналитический метод	0,10	—
549	82514,33	119894,71	Аналитический метод	0,10	—
550	82512,51	119897,20	Аналитический метод	0,10	—
551	82509,57	119898,16	Аналитический метод	0,10	—
552	82506,63	119897,20	Аналитический метод	0,10	—
553	82504,82	119894,71	Аналитический метод	0,10	—
554	82504,73	119894,26	Аналитический метод	0,10	—
555	82503,02	119894,62	Аналитический метод	0,10	—
556	82501,62	119894,42	Аналитический метод	0,10	—
557	82491,46	119891,44	Аналитический метод	0,10	—
558	82507,53	119906,74	Аналитический метод	0,10	—
559	82539,05	119889,32	Аналитический метод	0,10	—
560	82531,36	119885,28	Аналитический метод	0,10	—
544	82526,71	119882,84	Аналитический метод	0,10	—
561	82398,16	119788,56	Аналитический метод	0,10	—
562	82401,10	119789,52	Аналитический метод	0,10	—
563	82401,97	119790,33	Аналитический метод	0,10	—
564	82421,22	119813,03	Аналитический метод	0,10	—

1	2	3	4	5	6
565	82422,16	119814,72	Аналитический метод	0,10	—
566	82422,31	119815,28	Аналитический метод	0,10	—
567	82423,53	119821,37	Аналитический метод	0,10	—
568	82414,30	119826,22	Аналитический метод	0,10	—
569	82413,82	119823,84	Аналитический метод	0,10	—
570	82384,49	119839,50	Аналитический метод	0,10	—
571	82384,26	119839,07	Аналитический метод	0,10	—
572	82372,35	119845,32	Аналитический метод	0,10	—
573	82372,09	119845,46	Аналитический метод	0,10	—
574	82367,76	119837,09	Аналитический метод	0,10	—
575	82409,59	119814,77	Аналитический метод	0,10	—
576	82394,35	119796,79	Аналитический метод	0,10	—
577	82393,41	119795,11	Аналитический метод	0,10	—
578	82393,41	119792,02	Аналитический метод	0,10	—
579	82395,22	119789,52	Аналитический метод	0,10	—
561	82398,16	119788,56	Аналитический метод	0,10	—

3. Сведения о характерных точках части (частей) границы объекта


Обозначение характерных точек части границы	Координаты, м		Метод определения координат характерной точки	Средняя квадратическа я погрешность положения характерной точки (M _t), м	Описание обозначения точки на местности (при наличии)
	X	Y			
1	2	3	4	5	6
Часть № —					
—	—	—	—	—	—

Сведения о местоположении измененных (уточненных) границ объекта

1. Система координат —							
2. Сведения о характерных точках границ объекта							
Обозначение характерных точек границ	Существующие координаты, м		Измененные (уточненные) координаты, м		Метод определения координат характерной точки	Средняя квадратическая погрешность положения характерной точки (M_t), м	Описание обозначения точки на местности (при наличии)
	X	Y	X	Y			
1	2	3	4	5	6	7	8
—	—	—	—	—	—	—	—
3. Сведения о характерных точках части (частей) границы объекта							
Часть № —							
Обозначение характерных точек границ	Существующие координаты, м		Измененные (уточненные) координаты, м		Метод определения координат характерной точки	Средняя квадратическая погрешность положения характерной точки (M_t), м	Описание обозначения точки на местности (при наличии)
	X	Y	X	Y			
1	2	3	4	5	6	7	8
—	—	—	—	—	—	—	—

План границ объекта

Основной лист

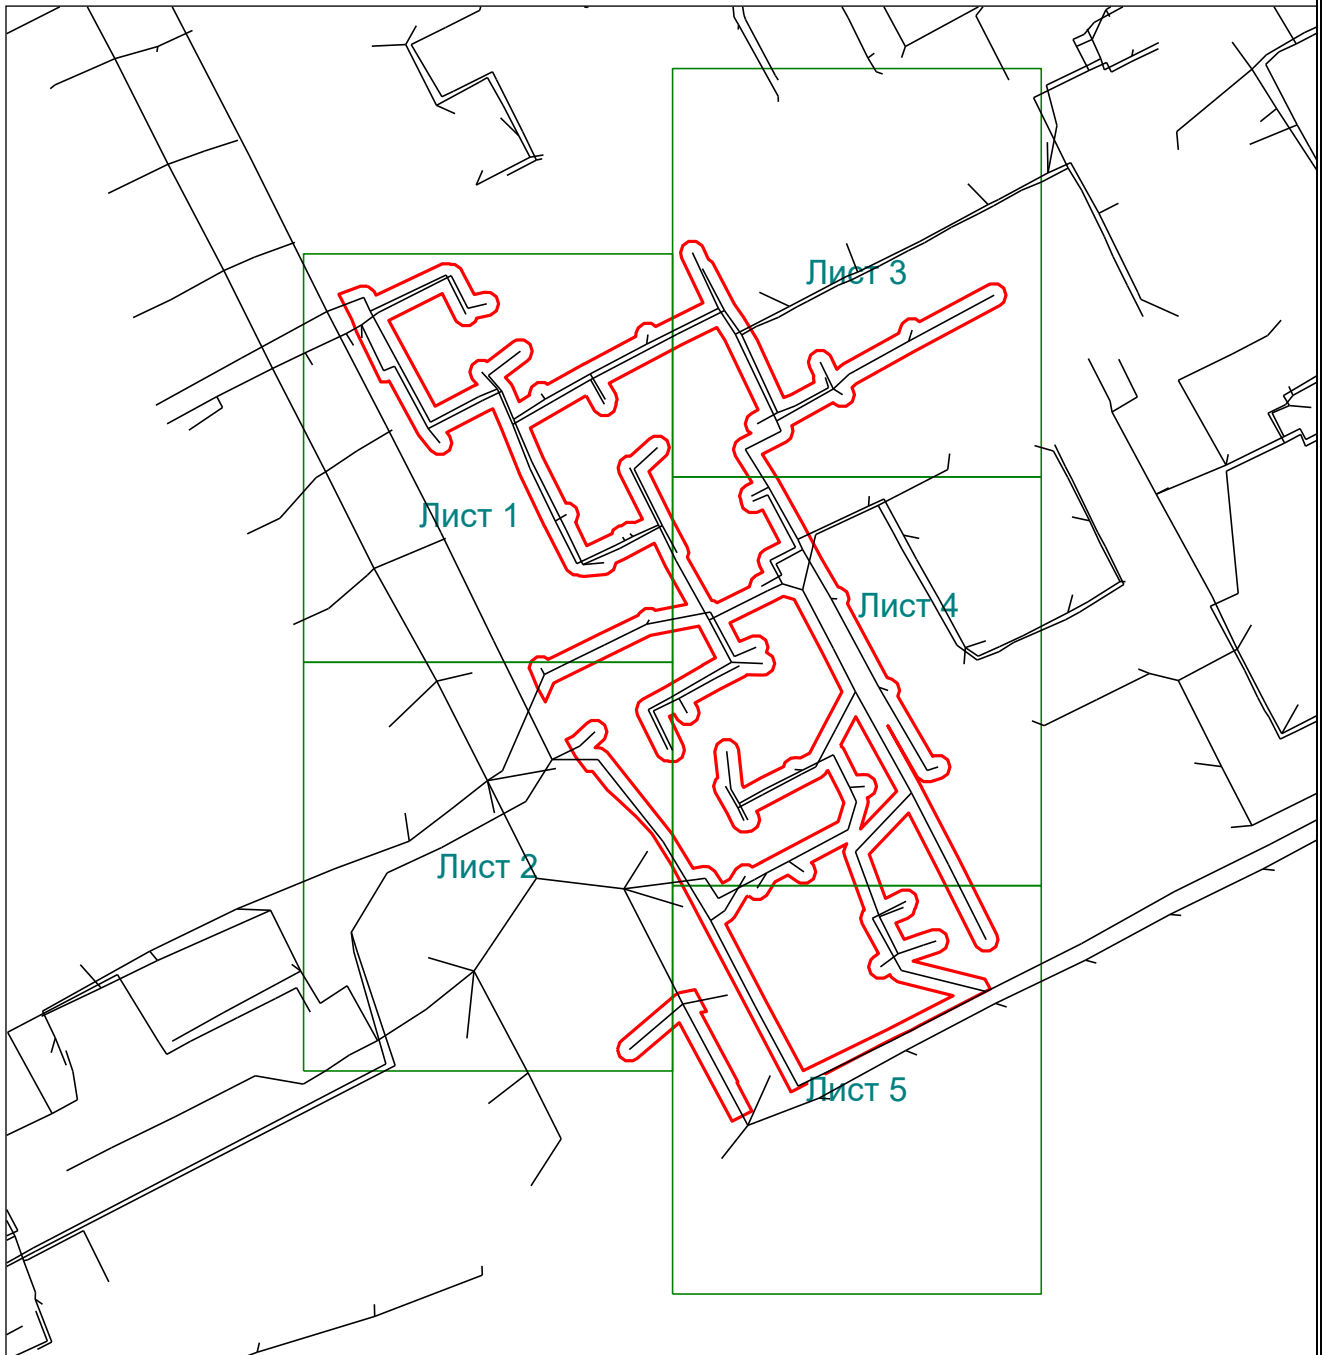

Масштаб 1: 3200


Используемые условные знаки и обозначения:



- область выносного листа,
- номер выносного листа.

Остальные используемые условные знаки и обозначения приведены на отдельной странице в конце раздела.


Выносной лист №1

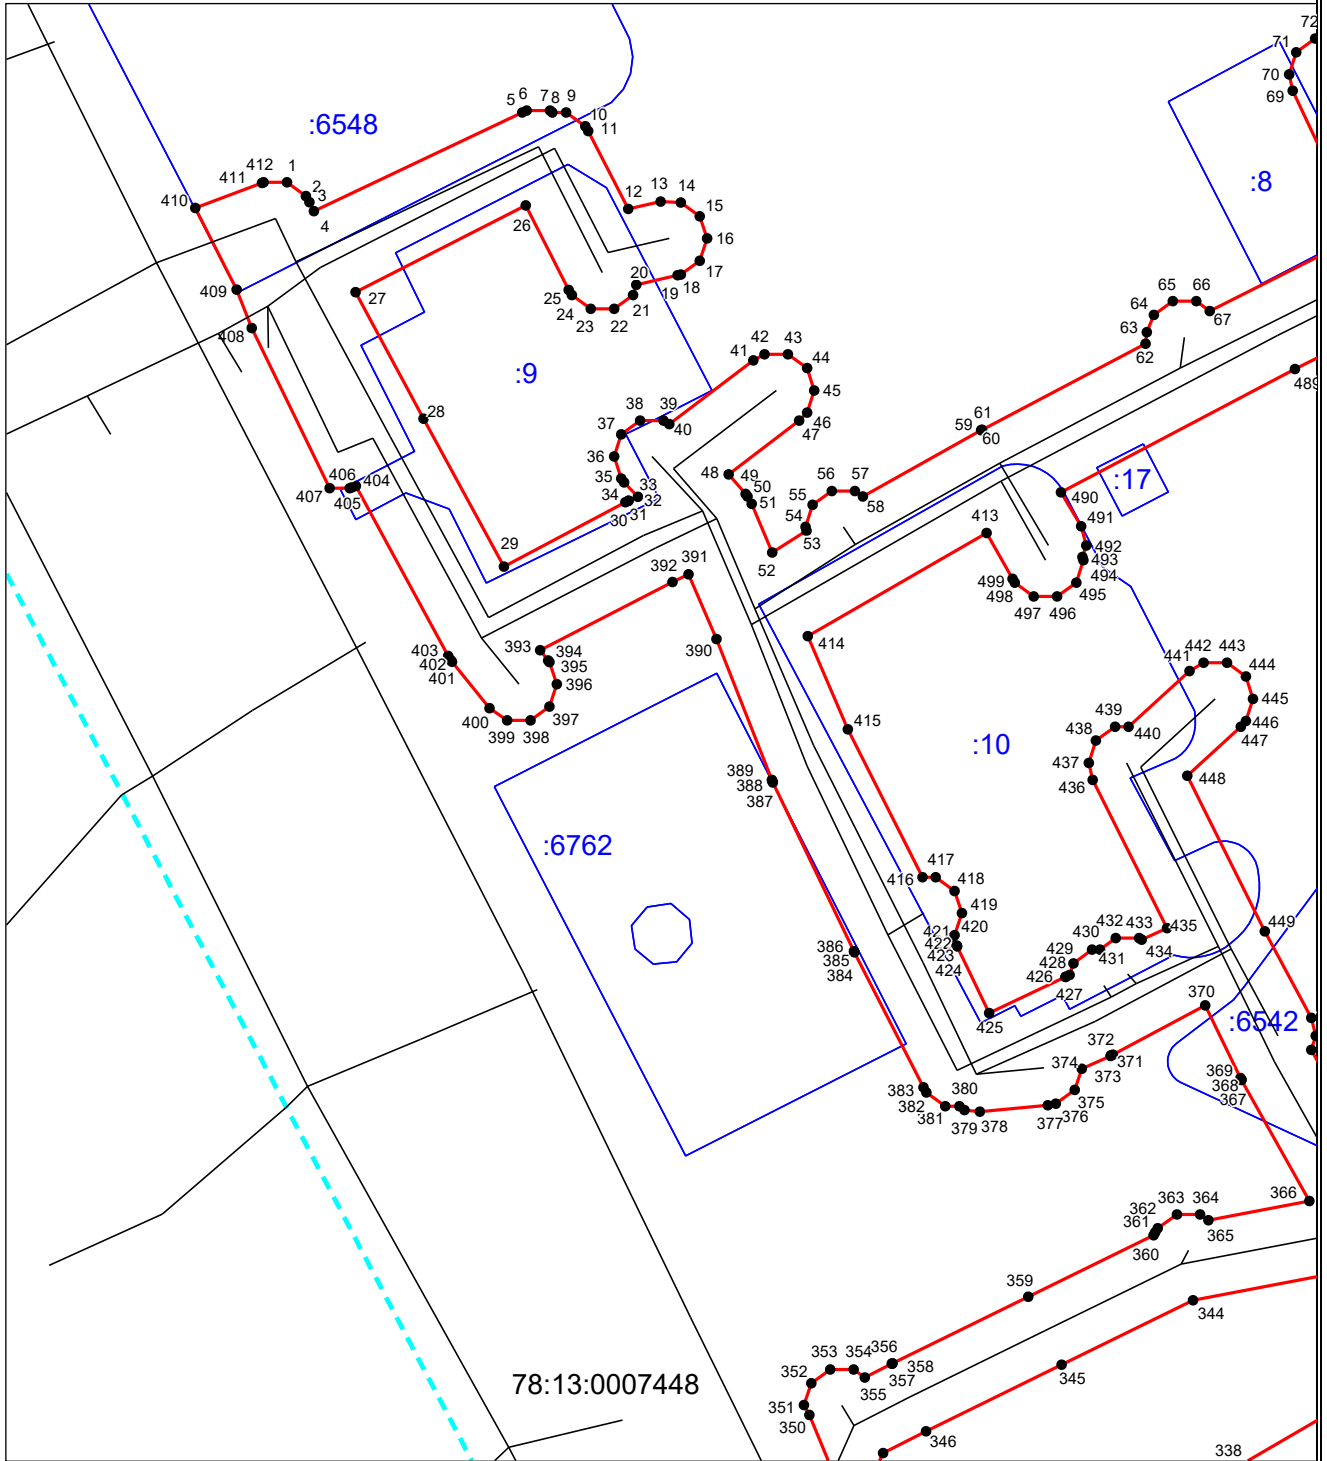

Масштаб 1:1000

Используемые условные знаки и обозначения приведены на отдельной странице в конце раздела.


Выносной лист №2

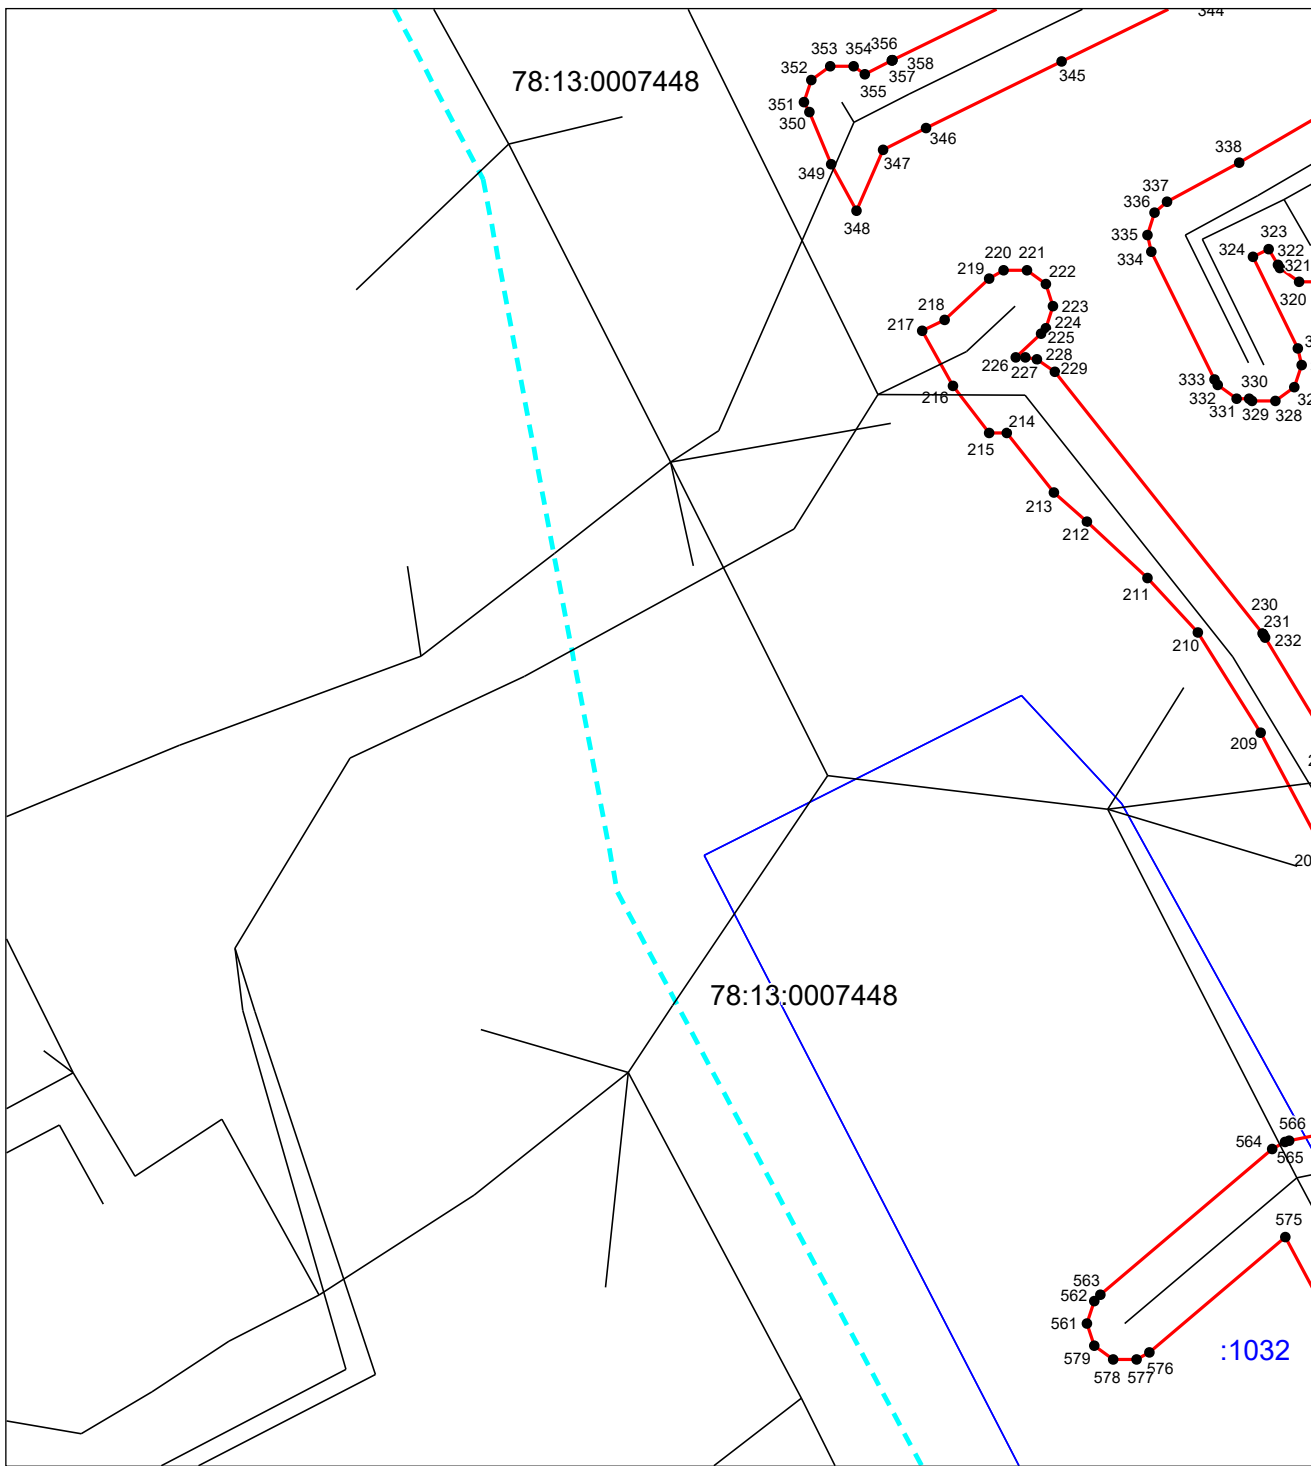

Масштаб 1:1000

Используемые условные знаки и обозначения приведены на отдельной странице в конце раздела.


Выносной лист №3

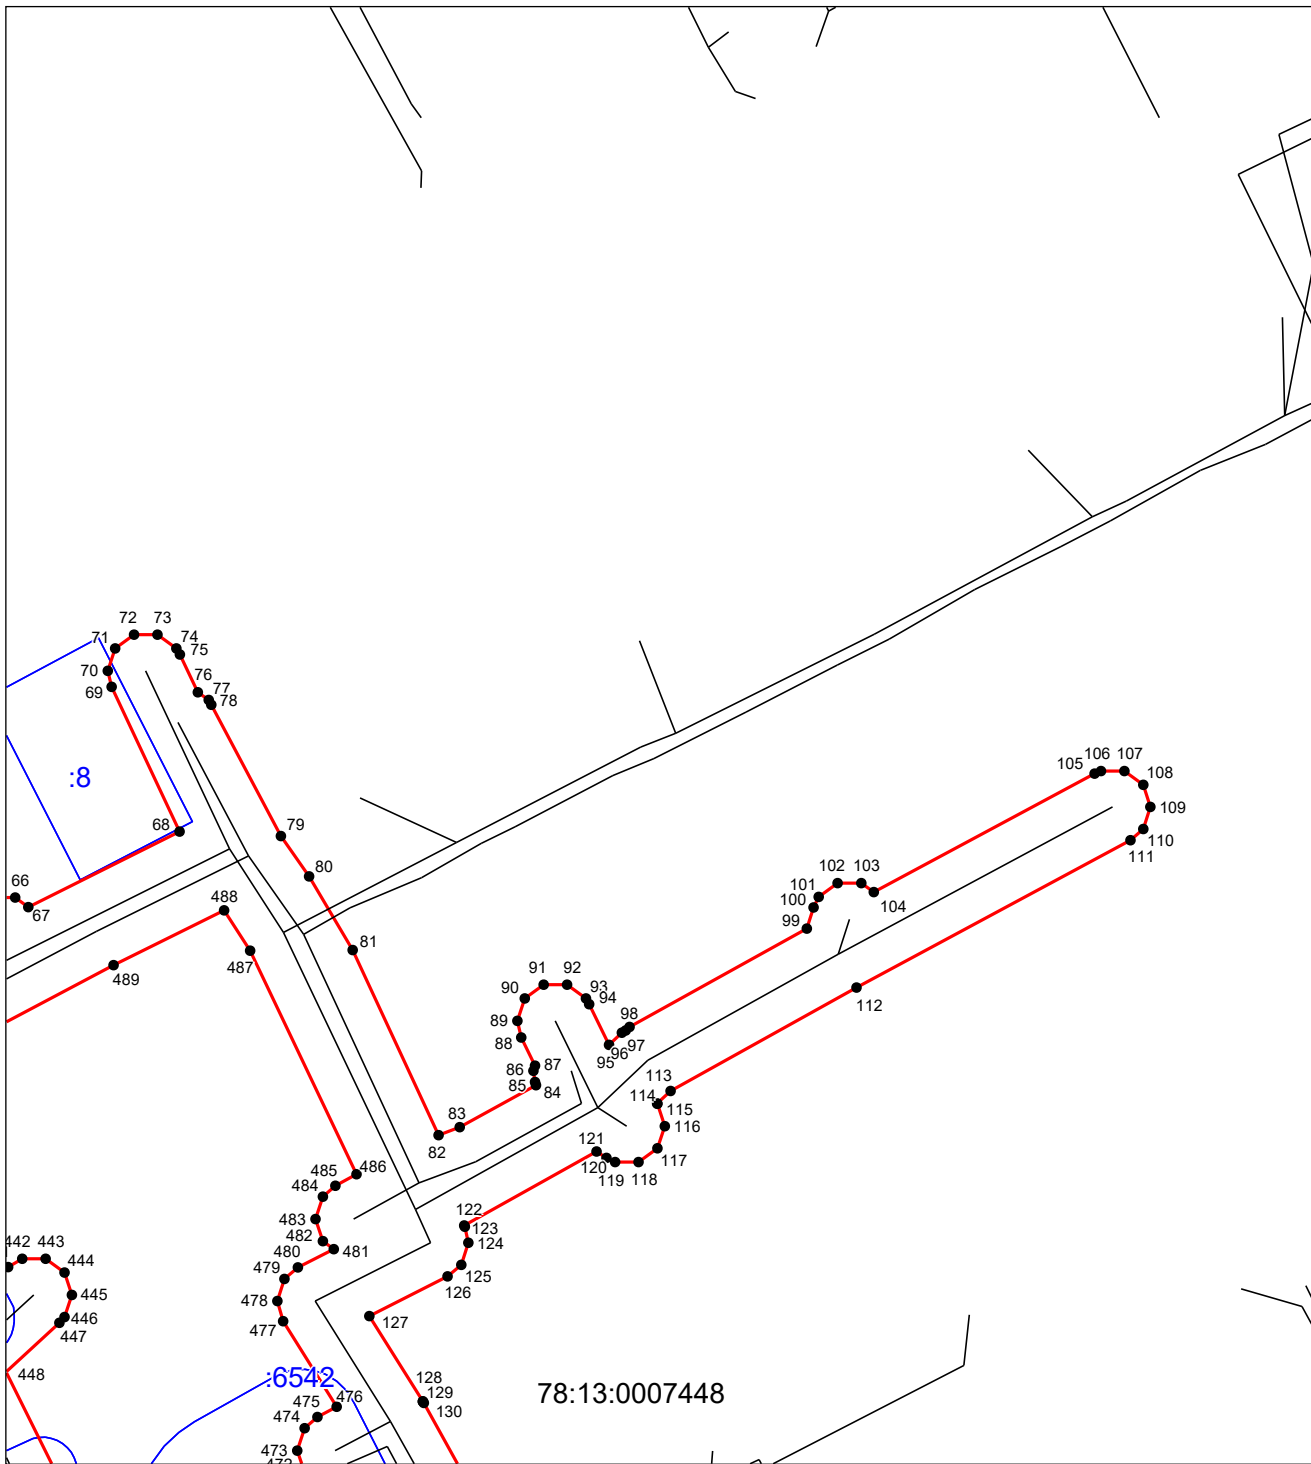

Масштаб 1:1000

Используемые условные знаки и обозначения приведены на отдельной странице в конце раздела.


Выносной лист №4

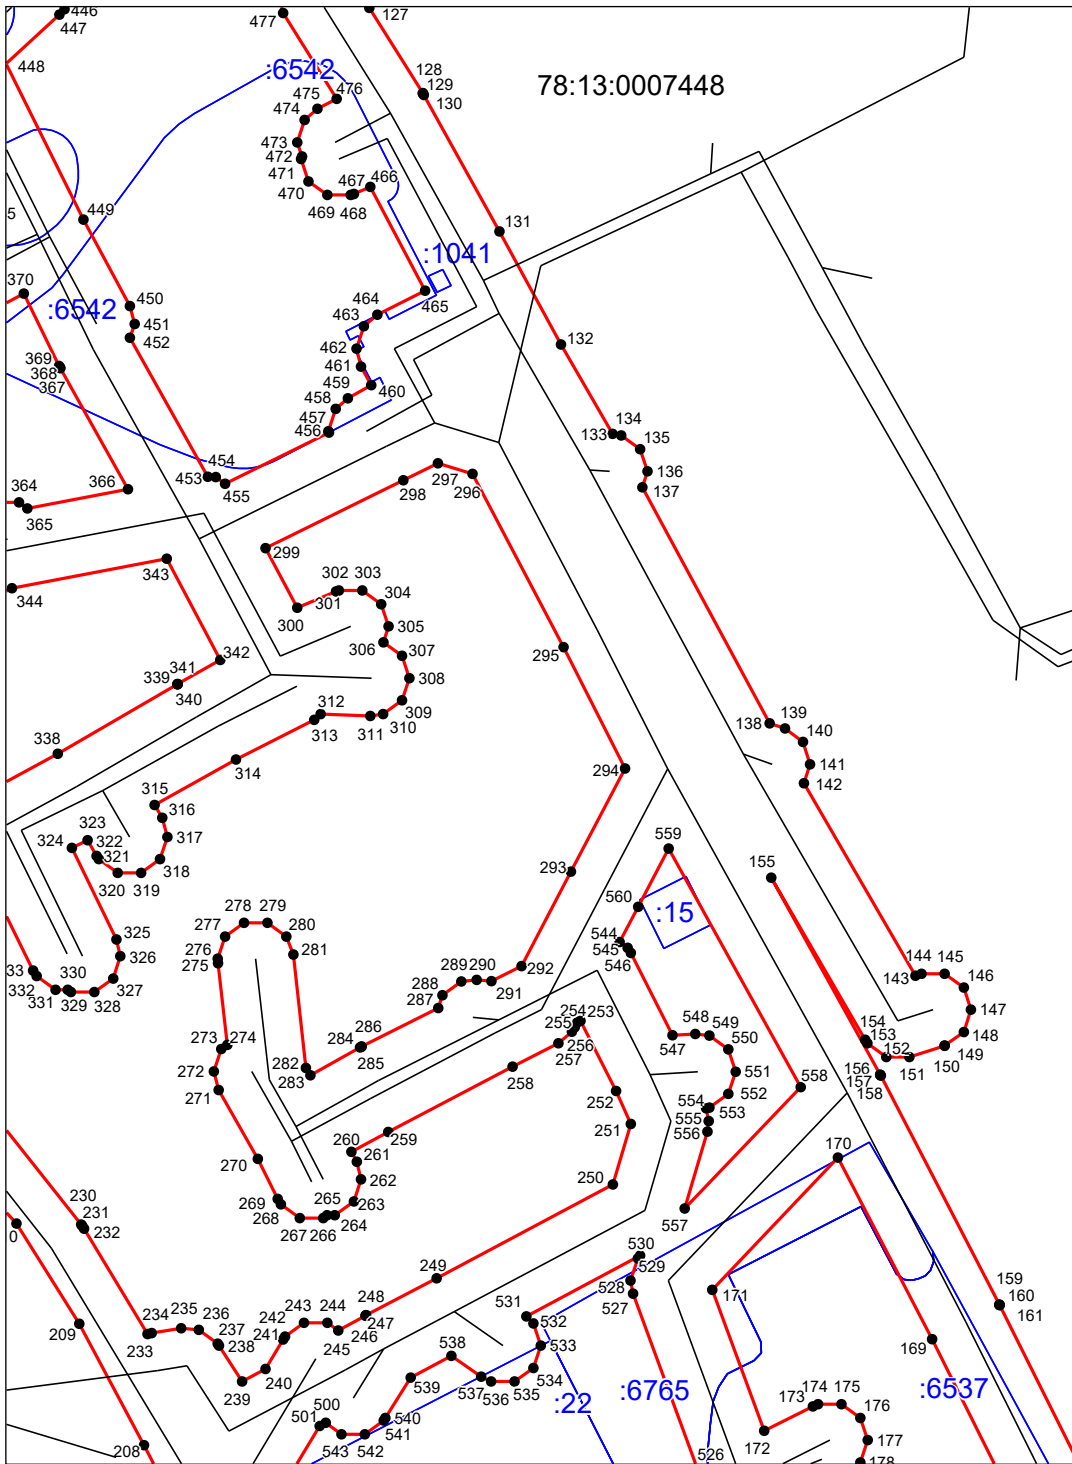

Масштаб 1:1000

Используемые условные знаки и обозначения приведены на отдельной странице в конце раздела.



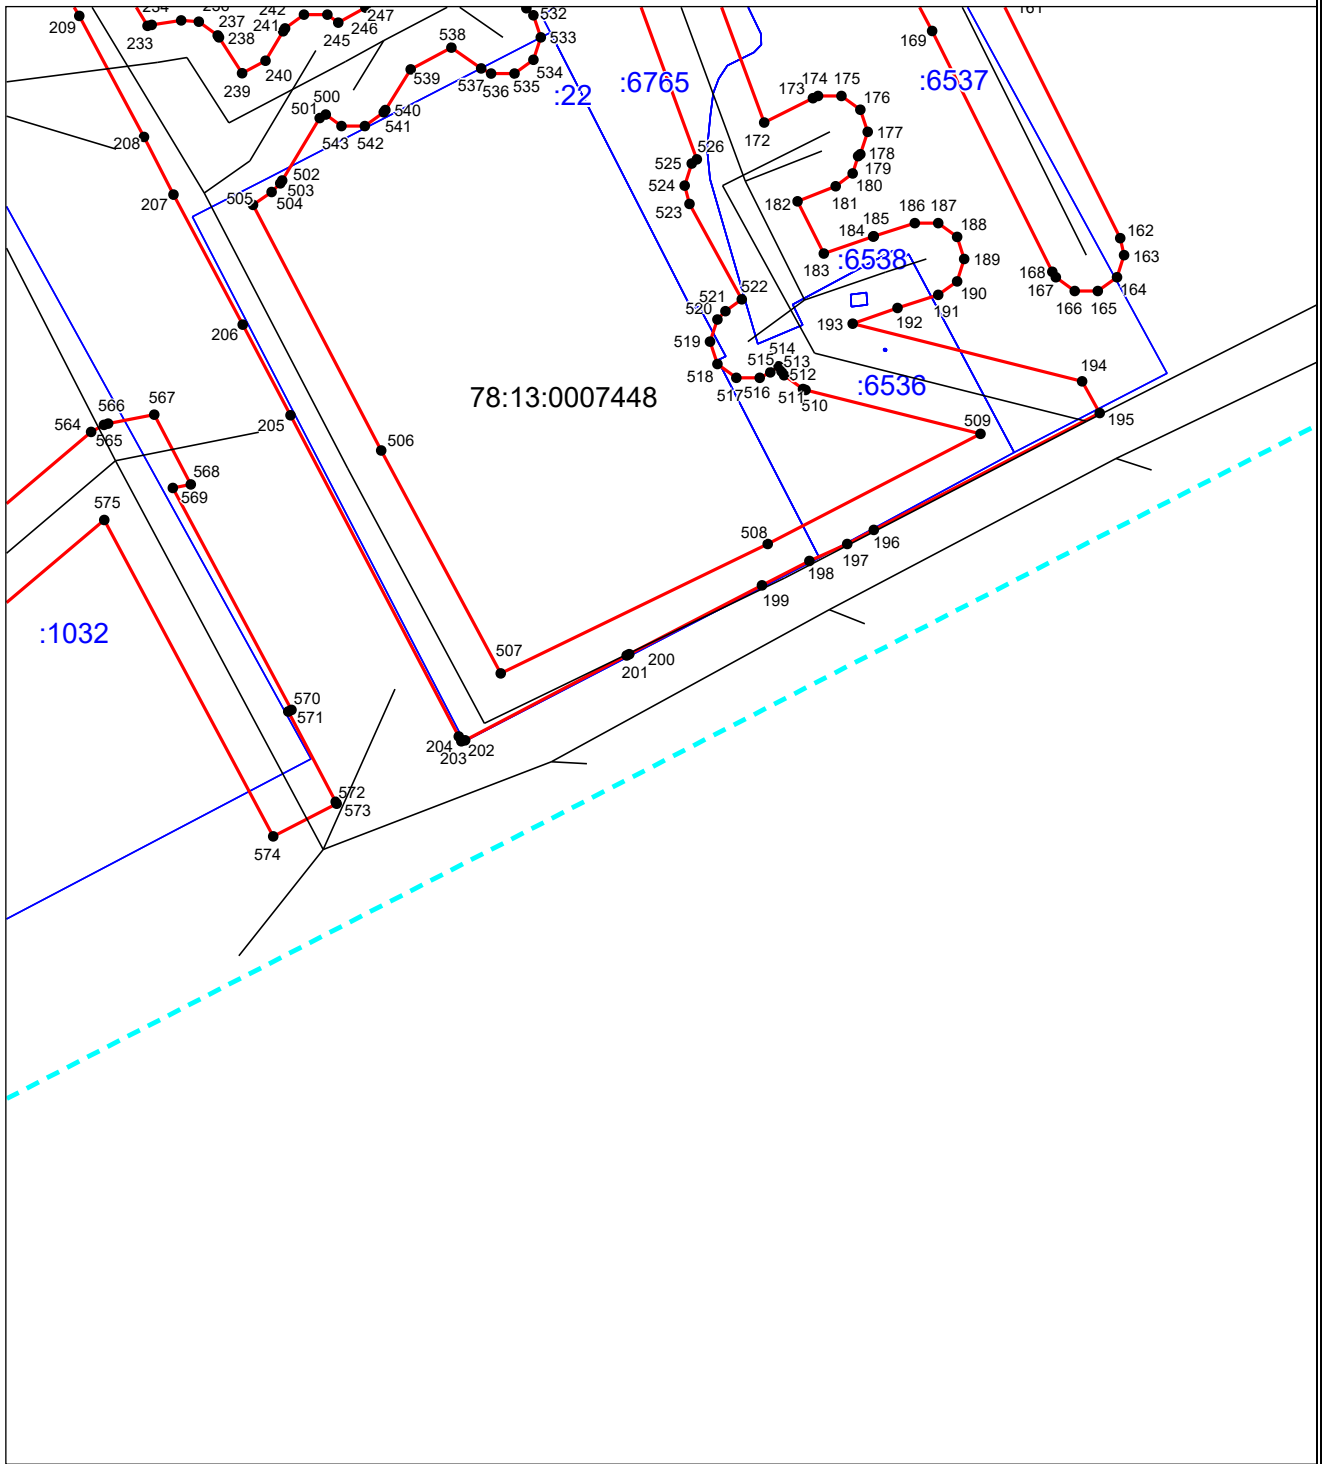

Выносной лист №5



Масштаб 1:1000

Используемые условные знаки и обозначения приведены на отдельной странице в конце раздела.

Используемые условные знаки и обозначения:

	– границы публичного сервитута,
● 1	– характерная точка границы публичного сервитута
	– контур инженерного сооружения канализационная сеть с кадастровым номером 78:13:0000000:3715 в соответствии со сведениями ЕГРН
	– граница кадастрового квартала
78:42:0018326	– кадастровый номер кадастрового квартала
	– границы земельных участков по сведениям ЕГРН
: 2028	– кадастровый номер земельного участка по сведениям ЕГРН