

ГРАФИЧЕСКОЕ ОПИСАНИЕ

местоположения границ населенных пунктов, территориальных зон,
особо охраняемых природных территорий,
зон с особыми условиями использования территории

Публичный сервитут в целях эксплуатации канализационных сетей, их неотъемлемых
технологических частей (объект недвижимости с кадастровым номером 78:13:0000000:3715)

(наименование объекта, местоположение границ которого описано (далее - объект))

Сведения об объекте					
№ п/п	Характеристики объекта	Описание характеристик			
1	2	3			
1	Местоположение объекта	Г.Санкт-Петербург			
2	Площадь объекта ± величина погрешности определения площади ($P \pm \Delta P$)	20187±50			
3	Иные характеристики объекта	Срок действия: продолжительность: 49 лет			
Сведения о местоположении границ объекта					
1. Система координат <i>СК-1964, зона I</i>					
2. Сведения о характерных точках границ объекта					
Обозначение характерных точек границ	Координаты, м		Метод определения координат характерной точки	Средняя квадратическая погрешность положения характерной точки (M_i), м	Описание обозначения точки на местности (при наличии)
	X	Y			
1	2	3	4	5	6
1	82695,36	119989,22	Аналитический метод	0,10	—
2	82693,54	119991,72	Аналитический метод	0,10	—
3	82692,90	119992,11	Аналитический метод	0,10	—
4	82675,73	120000,99	Аналитический метод	0,10	—
5	82676,29	120001,93	Аналитический метод	0,10	—
6	82688,19	119996,10	Аналитический метод	0,10	—
7	82690,39	119995,59	Аналитический метод	0,10	—
8	82693,33	119996,54	Аналитический метод	0,10	—
9	82695,14	119999,05	Аналитический метод	0,10	—
10	82695,14	120002,14	Аналитический метод	0,10	—
11	82693,33	120004,64	Аналитический метод	0,10	—
12	82692,59	120005,08	Аналитический метод	0,10	—

1	2	3	4	5	6
13	82676,52	120012,95	Аналитический метод	0,10	—
14	82674,32	120013,46	Аналитический метод	0,10	—
15	82671,38	120012,50	Аналитический метод	0,10	—
16	82670,01	120010,99	Аналитический метод	0,10	—
17	82666,17	120004,45	Аналитический метод	0,10	—
18	82639,90	120018,48	Аналитический метод	0,10	—
19	82640,38	120019,40	Аналитический метод	0,10	—
20	82640,71	120020,17	Аналитический метод	0,10	—
21	82640,71	120021,44	Аналитический метод	0,10	—
22	82647,98	120038,83	Аналитический метод	0,10	—
23	82679,01	120021,43	Аналитический метод	0,10	—
24	82681,46	120020,79	Аналитический метод	0,10	—
25	82684,40	120021,75	Аналитический метод	0,10	—
26	82685,96	120023,61	Аналитический метод	0,10	—
27	82696,93	120046,28	Аналитический метод	0,10	—
28	82704,33	120060,40	Аналитический метод	0,10	—
29	82710,19	120065,57	Аналитический метод	0,10	—
30	82711,63	120067,78	Аналитический метод	0,10	—
31	82711,63	120070,87	Аналитический метод	0,10	—
32	82709,82	120073,37	Аналитический метод	0,10	—
33	82706,88	120074,32	Аналитический метод	0,10	—
34	82703,94	120073,37	Аналитический метод	0,10	—
35	82703,57	120073,07	Аналитический метод	0,10	—
36	82697,02	120067,29	Аналитический метод	0,10	—
37	82696,66	120066,74	Аналитический метод	0,10	—
38	82695,90	120065,86	Аналитический метод	0,10	—
39	82688,03	120050,85	Аналитический метод	0,10	—
40	82687,98	120050,74	Аналитический метод	0,10	—

1	2	3	4	5	6
41	82687,96	120050,71	Аналитический метод	0,10	—
42	82679,27	120032,75	Аналитический метод	0,10	—
43	82654,95	120046,39	Аналитический метод	0,10	—
44	82654,95	120048,54	Аналитический метод	0,10	—
45	82653,40	120050,66	Аналитический метод	0,10	—
46	82659,24	120062,62	Аналитический метод	0,10	—
47	82665,05	120059,38	Аналитический метод	0,10	—
48	82667,49	120058,74	Аналитический метод	0,10	—
49	82670,43	120059,70	Аналитический метод	0,10	—
50	82671,98	120061,53	Аналитический метод	0,10	—
51	82673,94	120065,51	Аналитический метод	0,10	—
52	82674,98	120065,23	Аналитический метод	0,10	—
53	82677,92	120066,19	Аналитический метод	0,10	—
54	82679,24	120067,64	Аналитический метод	0,10	—
55	82681,72	120068,45	Аналитический метод	0,10	—
56	82683,53	120070,95	Аналитический метод	0,10	—
57	82683,53	120074,04	Аналитический метод	0,10	—
58	82683,26	120074,42	Аналитический метод	0,10	—
59	82691,91	120089,07	Аналитический метод	0,10	—
60	82692,36	120090,07	Аналитический метод	0,10	—
61	82692,36	120093,15	Аналитический метод	0,10	—
62	82690,54	120095,66	Аналитический метод	0,10	—
63	82689,73	120095,92	Аналитический метод	0,10	—
64	82689,01	120096,92	Аналитический метод	0,10	—
65	82686,07	120097,87	Аналитический метод	0,10	—
66	82683,13	120096,92	Аналитический метод	0,10	—
67	82683,10	120096,89	Аналитический метод	0,10	—
68	82681,88	120095,99	Аналитический метод	0,10	—

1	2	3	4	5	6
69	82681,84	120095,93	Аналитический метод	0,10	—
70	82680,47	120094,39	Аналитический метод	0,10	—
71	82674,54	120083,64	Аналитический метод	0,10	—
72	82672,80	120086,04	Аналитический метод	0,10	—
73	82669,86	120086,99	Аналитический метод	0,10	—
74	82666,92	120086,04	Аналитический метод	0,10	—
75	82665,11	120083,54	Аналитический метод	0,10	—
76	82664,88	120081,53	Аналитический метод	0,10	—
77	82665,06	120079,65	Аналитический метод	0,10	—
78	82663,90	120081,24	Аналитический метод	0,10	—
79	82663,39	120081,57	Аналитический метод	0,10	—
80	82663,00	120081,79	Аналитический метод	0,10	—
81	82671,77	120098,81	Аналитический метод	0,10	—
82	82672,08	120099,55	Аналитический метод	0,10	—
83	82672,08	120102,64	Аналитический метод	0,10	—
84	82670,26	120105,14	Аналитический метод	0,10	—
85	82667,32	120106,10	Аналитический метод	0,10	—
86	82666,71	120105,90	Аналитический метод	0,10	—
87	82664,84	120106,51	Аналитический метод	0,10	—
88	82661,90	120105,56	Аналитический метод	0,10	—
89	82660,39	120103,80	Аналитический метод	0,10	—
90	82654,92	120093,17	Аналитический метод	0,10	—
91	82649,09	120081,85	Аналитический метод	0,10	—
92	82648,79	120081,11	Аналитический метод	0,10	—
93	82648,79	120078,01	Аналитический метод	0,10	—
94	82650,60	120075,51	Аналитический метод	0,10	—
95	82651,44	120075,05	Аналитический метод	0,10	—
96	82650,44	120073,23	Аналитический метод	0,10	—

1	2	3	4	5	6
97	82650,36	120073,04	Аналитический метод	0,10	—
98	82650,32	120072,99	Аналитический метод	0,10	—
99	82639,89	120051,38	Аналитический метод	0,10	—
100	82591,66	120056,15	Аналитический метод	0,10	—
101	82591,17	120056,17	Аналитический метод	0,10	—
102	82588,23	120055,22	Аналитический метод	0,10	—
103	82586,62	120053,24	Аналитический метод	0,10	—
104	82584,36	120048,27	Аналитический метод	0,10	—
105	82578,31	120051,17	Аналитический метод	0,10	—
106	82580,43	120052,38	Аналитический метод	0,10	—
107	82580,88	120052,68	Аналитический метод	0,10	—
108	82582,70	120055,18	Аналитический метод	0,10	—
109	82582,70	120058,26	Аналитический метод	0,10	—
110	82580,88	120060,77	Аналитический метод	0,10	—
111	82577,94	120061,72	Аналитический метод	0,10	—
112	82575,46	120061,06	Аналитический метод	0,10	—
113	82567,45	120056,47	Аналитический метод	0,10	—
114	82545,48	120067,84	Аналитический метод	0,10	—
115	82542,22	120069,62	Аналитический метод	0,10	—
116	82546,61	120072,07	Аналитический метод	0,10	—
117	82547,12	120072,40	Аналитический метод	0,10	—
118	82548,93	120074,90	Аналитический метод	0,10	—
119	82548,93	120077,99	Аналитический метод	0,10	—
120	82547,12	120080,48	Аналитический метод	0,10	—
121	82544,18	120081,44	Аналитический метод	0,10	—
122	82543,52	120081,27	Аналитический метод	0,10	—
123	82548,87	120091,65	Аналитический метод	0,10	—
124	82548,90	120091,71	Аналитический метод	0,10	—

1	2	3	4	5	6
125	82548,91	120091,72	Аналитический метод	0,10	—
126	82550,78	120095,51	Аналитический метод	0,10	—
127	82562,39	120118,59	Аналитический метод	0,10	—
128	82565,93	120118,23	Аналитический метод	0,10	—
129	82589,90	120105,52	Аналитический метод	0,10	—
130	82592,24	120104,94	Аналитический метод	0,10	—
131	82595,18	120105,90	Аналитический метод	0,10	—
132	82597,00	120108,40	Аналитический метод	0,10	—
133	82597,00	120111,49	Аналитический метод	0,10	—
134	82595,18	120113,98	Аналитический метод	0,10	—
135	82594,58	120114,36	Аналитический метод	0,10	—
136	82569,75	120127,52	Аналитический метод	0,10	—
137	82568,67	120127,79	Аналитический метод	0,10	—
138	82567,92	120128,07	Аналитический метод	0,10	—
139	82567,47	120128,12	Аналитический метод	0,10	—
140	82579,89	120150,80	Аналитический метод	0,10	—
141	82579,95	120150,96	Аналитический метод	0,10	—
142	82579,99	120151,00	Аналитический метод	0,10	—
143	82592,31	120176,17	Аналитический метод	0,10	—
144	82595,08	120175,27	Аналитический метод	0,10	—
145	82598,02	120176,23	Аналитический метод	0,10	—
146	82599,84	120178,73	Аналитический метод	0,10	—
147	82599,84	120178,89	Аналитический метод	0,10	—
148	82606,55	120174,96	Аналитический метод	0,10	—
149	82615,91	120171,42	Аналитический метод	0,10	—
150	82621,34	120170,42	Аналитический метод	0,10	—
151	82622,24	120170,34	Аналитический метод	0,10	—
152	82625,18	120171,30	Аналитический метод	0,10	—

1	2	3	4	5	6
153	82627,00	120173,79	Аналитический метод	0,10	—
154	82627,00	120176,88	Аналитический метод	0,10	—
155	82625,18	120179,39	Аналитический метод	0,10	—
156	82623,14	120180,26	Аналитический метод	0,10	—
157	82620,77	120180,69	Аналитический метод	0,10	—
158	82631,73	120199,51	Аналитический метод	0,10	—
159	82631,81	120199,70	Аналитический метод	0,10	—
160	82631,86	120199,75	Аналитический метод	0,10	—
161	82633,82	120203,57	Аналитический метод	0,10	—
162	82647,56	120207,87	Аналитический метод	0,10	—
163	82649,01	120208,59	Аналитический метод	0,10	—
164	82650,83	120211,10	Аналитический метод	0,10	—
165	82650,83	120214,19	Аналитический метод	0,10	—
166	82649,01	120216,68	Аналитический метод	0,10	—
167	82646,07	120217,64	Аналитический метод	0,10	—
168	82644,58	120217,41	Аналитический метод	0,10	—
169	82640,54	120216,15	Аналитический метод	0,10	—
170	82647,59	120229,23	Аналитический метод	0,10	—
171	82654,37	120241,86	Аналитический метод	0,10	—
172	82678,33	120247,02	Аналитический метод	0,10	—
173	82680,22	120247,87	Аналитический метод	0,10	—
174	82682,04	120250,37	Аналитический метод	0,10	—
175	82682,04	120253,46	Аналитический метод	0,10	—
176	82680,22	120255,95	Аналитический метод	0,10	—
177	82677,28	120256,91	Аналитический метод	0,10	—
178	82676,23	120256,80	Аналитический метод	0,10	—
179	82660,58	120253,43	Аналитический метод	0,10	—
180	82663,36	120258,62	Аналитический метод	0,10	—

1	2	3	4	5	6
181	82663,40	120258,70	Аналитический метод	0,10	—
182	82663,42	120258,72	Аналитический метод	0,10	—
183	82666,09	120263,98	Аналитический метод	0,10	—
184	82668,89	120268,36	Аналитический метод	0,10	—
185	82674,77	120260,92	Аналитический метод	0,10	—
186	82675,75	120259,98	Аналитический метод	0,10	—
187	82678,69	120259,02	Аналитический метод	0,10	—
188	82681,63	120259,98	Аналитический метод	0,10	—
189	82683,45	120262,48	Аналитический метод	0,10	—
190	82683,45	120263,43	Аналитический метод	0,10	—
191	82690,52	120259,70	Аналитический метод	0,10	—
192	82693,85	120257,66	Аналитический метод	0,10	—
193	82693,87	120257,66	Аналитический метод	0,10	—
194	82693,94	120257,61	Аналитический метод	0,10	—
195	82709,41	120248,53	Аналитический метод	0,10	—
196	82709,48	120247,21	Аналитический метод	0,10	—
197	82709,72	120245,92	Аналитический метод	0,10	—
198	82711,53	120243,43	Аналитический метод	0,10	—
199	82714,47	120242,47	Аналитический метод	0,10	—
200	82717,41	120243,43	Аналитический метод	0,10	—
201	82719,23	120245,92	Аналитический метод	0,10	—
202	82719,46	120247,73	Аналитический метод	0,10	—
203	82719,25	120251,74	Аналитический метод	0,10	—
204	82719,02	120253,02	Аналитический метод	0,10	—
205	82717,20	120255,53	Аналитический метод	0,10	—
206	82716,79	120255,79	Аналитический метод	0,10	—
207	82707,58	120261,20	Аналитический метод	0,10	—
208	82707,58	120262,59	Аналитический метод	0,10	—

1	2	3	4	5	6
209	82705,76	120265,09	Аналитический метод	0,10	—
210	82705,16	120265,46	Аналитический метод	0,10	—
211	82692,04	120272,42	Аналитический метод	0,10	—
212	82679,76	120278,99	Аналитический метод	0,10	—
213	82672,79	120283,15	Аналитический метод	0,10	—
214	82672,68	120283,18	Аналитический метод	0,10	—
215	82672,23	120283,44	Аналитический метод	0,10	—
216	82669,38	120284,68	Аналитический метод	0,10	—
217	82667,38	120285,09	Аналитический метод	0,10	—
218	82664,44	120284,13	Аналитический метод	0,10	—
219	82662,98	120282,47	Аналитический метод	0,10	—
220	82654,48	120266,73	Аналитический метод	0,10	—
221	82654,47	120266,70	Аналитический метод	0,10	—
222	82651,00	120260,17	Аналитический метод	0,10	—
223	82643,41	120248,20	Аналитический метод	0,10	—
224	82643,21	120247,78	Аналитический метод	0,10	—
225	82643,11	120247,66	Аналитический метод	0,10	—
226	82638,34	120237,60	Аналитический метод	0,10	—
227	82634,79	120230,62	Аналитический метод	0,10	—
228	82627,54	120217,42	Аналитический метод	0,10	—
229	82627,53	120217,40	Аналитический метод	0,10	—
230	82621,94	120207,08	Аналитический метод	0,10	—
231	82621,92	120207,03	Аналитический метод	0,10	—
232	82621,91	120207,01	Аналитический метод	0,10	—
233	82619,01	120201,45	Аналитический метод	0,10	—
234	82610,84	120188,43	Аналитический метод	0,10	—
235	82610,79	120188,33	Аналитический метод	0,10	—
236	82610,75	120188,28	Аналитический метод	0,10	—

1	2	3	4	5	6
237	82609,73	120186,53	Аналитический метод	0,10	—
238	82598,09	120193,53	Аналитический метод	0,10	—
239	82598,85	120213,20	Аналитический метод	0,10	—
240	82600,40	120215,34	Аналитический метод	0,10	—
241	82600,40	120218,43	Аналитический метод	0,10	—
242	82599,90	120219,21	Аналитический метод	0,10	—
243	82603,59	120227,47	Аналитический метод	0,10	—
244	82611,99	120241,93	Аналитический метод	0,10	—
245	82619,71	120254,99	Аналитический метод	0,10	—
246	82619,91	120255,07	Аналитический метод	0,10	—
247	82621,07	120255,70	Аналитический метод	0,10	—
248	82622,88	120258,20	Аналитический метод	0,10	—
249	82622,88	120260,75	Аналитический метод	0,10	—
250	82635,49	120284,23	Аналитический метод	0,10	—
251	82635,58	120284,44	Аналитический метод	0,10	—
252	82635,62	120284,49	Аналитический метод	0,10	—
253	82639,20	120292,23	Аналитический метод	0,10	—
254	82643,73	120294,69	Аналитический метод	0,10	—
255	82644,28	120295,04	Аналитический метод	0,10	—
256	82646,10	120297,54	Аналитический метод	0,10	—
257	82646,10	120300,63	Аналитический метод	0,10	—
258	82644,28	120303,13	Аналитический метод	0,10	—
259	82641,34	120304,08	Аналитический метод	0,10	—
260	82638,95	120303,47	Аналитический метод	0,10	—
261	82632,97	120300,22	Аналитический метод	0,10	—
262	82632,42	120299,88	Аналитический метод	0,10	—
263	82630,82	120297,93	Аналитический метод	0,10	—
264	82628,49	120292,90	Аналитический метод	0,10	—

1	2	3	4	5	6
265	82618,51	120297,12	Аналитический метод	0,10	—
266	82616,56	120297,51	Аналитический метод	0,10	—
267	82613,62	120296,56	Аналитический метод	0,10	—
268	82611,80	120294,05	Аналитический метод	0,10	—
269	82611,80	120290,97	Аналитический метод	0,10	—
270	82613,62	120288,47	Аналитический метод	0,10	—
271	82614,61	120287,91	Аналитический метод	0,10	—
272	82623,98	120283,94	Аналитический метод	0,10	—
273	82611,93	120261,50	Аналитический метод	0,10	—
274	82605,62	120250,80	Аналитический метод	0,10	—
275	82597,82	120254,09	Аналитический метод	0,10	—
276	82595,88	120254,48	Аналитический метод	0,10	—
277	82592,94	120253,53	Аналитический метод	0,10	—
278	82591,13	120251,03	Аналитический метод	0,10	—
279	82591,13	120247,94	Аналитический метод	0,10	—
280	82592,94	120245,43	Аналитический метод	0,10	—
281	82593,94	120244,87	Аналитический метод	0,10	—
282	82600,52	120242,09	Аналитический метод	0,10	—
283	82597,32	120236,59	Аналитический метод	0,10	—
284	82581,34	120245,91	Аналитический метод	0,10	—
285	82581,30	120245,92	Аналитический метод	0,10	—
286	82581,13	120246,02	Аналитический метод	0,10	—
287	82577,50	120247,92	Аналитический метод	0,10	—
288	82594,79	120280,56	Аналитический метод	0,10	—
289	82594,82	120280,63	Аналитический метод	0,10	—
290	82594,84	120280,65	Аналитический метод	0,10	—
291	82614,67	120320,11	Аналитический метод	0,10	—
292	82621,20	120332,57	Аналитический метод	0,10	—

1	2	3	4	5	6
293	82619,97	120333,14	Аналитический метод	0,10	—
294	82619,86	120332,91	Аналитический метод	0,10	—
295	82613,18	120336,00	Аналитический метод	0,10	—
296	82612,73	120335,17	Аналитический метод	0,10	—
297	82608,34	120326,80	Аналитический метод	0,10	—
298	82602,67	120315,63	Аналитический метод	0,10	—
299	82601,87	120314,06	Аналитический метод	0,10	—
300	82588,57	120288,27	Аналитический метод	0,10	—
301	82568,83	120250,00	Аналитический метод	0,10	—
302	82557,51	120228,28	Аналитический метод	0,10	—
303	82549,22	120212,38	Аналитический метод	0,10	—
304	82529,49	120174,07	Аналитический метод	0,10	—
305	82509,28	120134,86	Аналитический метод	0,10	—
306	82500,00	120116,82	Аналитический метод	0,10	—
307	82487,30	120092,02	Аналитический метод	0,10	—
308	82478,21	120074,25	Аналитический метод	0,10	—
309	82473,04	120064,24	Аналитический метод	0,10	—
310	82474,08	120063,16	Аналитический метод	0,10	—
311	82481,81	120058,92	Аналитический метод	0,10	—
312	82479,51	120053,02	Аналитический метод	0,10	—
313	82466,32	120028,12	Аналитический метод	0,10	—
314	82453,92	120004,31	Аналитический метод	0,10	—
315	82451,65	120000,00	Аналитический метод	0,10	—
316	82441,55	119980,77	Аналитический метод	0,10	—
317	82440,64	119978,96	Аналитический метод	0,10	—
318	82430,99	119960,25	Аналитический метод	0,10	—
319	82428,41	119955,34	Аналитический метод	0,10	—
320	82423,71	119946,26	Аналитический метод	0,10	—

1	2	3	4	5	6
321	82427,92	119943,93	Аналитический метод	0,10	—
322	82447,45	119982,51	Аналитический метод	0,10	—
323	82469,36	120021,57	Аналитический метод	0,10	—
324	82469,44	120021,75	Аналитический метод	0,10	—
325	82469,48	120021,81	Аналитический метод	0,10	—
326	82489,46	120062,25	Аналитический метод	0,10	—
327	82500,72	120083,81	Аналитический метод	0,10	—
328	82488,52	120059,23	Аналитический метод	0,10	—
329	82488,25	120058,55	Аналитический метод	0,10	—
330	82488,02	120057,45	Аналитический метод	0,10	—
331	82487,22	120048,45	Аналитический метод	0,10	—
332	82487,45	120046,47	Аналитический метод	0,10	—
333	82489,26	120043,97	Аналитический метод	0,10	—
334	82492,20	120043,01	Аналитический метод	0,10	—
335	82495,14	120043,97	Аналитический метод	0,10	—
336	82496,96	120046,47	Аналитический метод	0,10	—
337	82497,18	120047,57	Аналитический метод	0,10	—
338	82497,32	120049,13	Аналитический метод	0,10	—
339	82513,28	120040,85	Аналитический метод	0,10	—
340	82514,51	120031,92	Аналитический метод	0,10	—
341	82514,70	120031,06	Аналитический метод	0,10	—
342	82516,52	120028,56	Аналитический метод	0,10	—
343	82519,46	120027,60	Аналитический метод	0,10	—
344	82522,40	120028,56	Аналитический метод	0,10	—
345	82524,22	120031,06	Аналитический метод	0,10	—
346	82524,41	120033,28	Аналитический метод	0,10	—
347	82524,13	120035,38	Аналитический метод	0,10	—
348	82550,04	120022,38	Аналитический метод	0,10	—

1	2	3	4	5	6
349	82552,08	120014,14	Аналитический метод	0,10	—
350	82541,77	119993,46	Аналитический метод	0,10	—
351	82530,82	119971,24	Аналитический метод	0,10	—
352	82530,55	119970,58	Аналитический метод	0,10	—
353	82530,55	119967,49	Аналитический метод	0,10	—
354	82530,63	119967,24	Аналитический метод	0,10	—
355	82532,58	119962,14	Аналитический метод	0,10	—
356	82534,31	119959,88	Аналитический метод	0,10	—
357	82537,25	119958,93	Аналитический метод	0,10	—
358	82540,19	119959,88	Аналитический метод	0,10	—
359	82542,01	119962,39	Аналитический метод	0,10	—
360	82542,01	119965,48	Аналитический метод	0,10	—
361	82541,92	119965,72	Аналитический метод	0,10	—
362	82540,75	119968,78	Аналитический метод	0,10	—
363	82550,73	119989,01	Аналитический метод	0,10	—
364	82558,28	120004,16	Аналитический метод	0,10	—
365	82559,19	120003,87	Аналитический метод	0,10	—
366	82562,13	120004,82	Аналитический метод	0,10	—
367	82563,95	120007,33	Аналитический метод	0,10	—
368	82563,95	120010,42	Аналитический метод	0,10	—
369	82563,86	120010,67	Аналитический метод	0,10	—
370	82562,16	120015,07	Аналитический метод	0,10	—
371	82559,65	120025,17	Аналитический метод	0,10	—
372	82568,96	120042,72	Аналитический метод	0,10	—
373	82583,44	120034,95	Аналитический метод	0,10	—
374	82585,80	120034,36	Аналитический метод	0,10	—
375	82588,39	120035,20	Аналитический метод	0,10	—
376	82630,78	120012,01	Аналитический метод	0,10	—

1	2	3	4	5	6
377	82630,83	120011,99	Аналитический метод	0,10	—
378	82665,70	119993,37	Аналитический метод	0,10	—
379	82666,36	119993,20	Аналитический метод	0,10	—
380	82667,17	119992,86	Аналитический метод	0,10	—
381	82671,01	119992,17	Аналитический метод	0,10	—
382	82688,30	119983,23	Аналитический метод	0,10	—
383	82690,60	119982,67	Аналитический метод	0,10	—
384	82693,54	119983,63	Аналитический метод	0,10	—
385	82695,36	119986,13	Аналитический метод	0,10	—
1	82695,36	119989,22	Аналитический метод	0,10	—
386	82560,14	120047,44	Аналитический метод	0,10	—
387	82552,21	120032,48	Аналитический метод	0,10	—
388	82520,15	120048,55	Аналитический метод	0,10	—
389	82499,66	120059,19	Аналитический метод	0,10	—
390	82519,53	120099,23	Аналитический метод	0,10	—
391	82519,80	120099,90	Аналитический метод	0,10	—
392	82519,80	120102,99	Аналитический метод	0,10	—
393	82519,44	120103,50	Аналитический метод	0,10	—
394	82522,11	120104,37	Аналитический метод	0,10	—
395	82523,60	120106,09	Аналитический метод	0,10	—
396	82533,48	120124,90	Аналитический метод	0,10	—
397	82533,48	120124,91	Аналитический метод	0,10	—
398	82555,09	120166,35	Аналитический метод	0,10	—
399	82575,71	120204,77	Аналитический метод	0,10	—
400	82585,70	120199,63	Аналитический метод	0,10	—
401	82585,67	120192,94	Аналитический метод	0,10	—
402	82582,50	120182,89	Аналитический метод	0,10	—

1	2	3	4	5	6
403	82570,40	120159,61	Аналитический метод	0,10	—
404	82570,34	120159,46	Аналитический метод	0,10	—
405	82570,32	120159,43	Аналитический метод	0,10	—
406	82567,07	120152,54	Аналитический метод	0,10	—
407	82560,20	120139,70	Аналитический метод	0,10	—
408	82560,18	120139,66	Аналитический метод	0,10	—
409	82554,80	120129,40	Аналитический метод	0,10	—
410	82554,78	120129,36	Аналитический метод	0,10	—
411	82551,10	120122,18	Аналитический метод	0,10	—
412	82551,07	120122,10	Аналитический метод	0,10	—
413	82551,05	120122,08	Аналитический метод	0,10	—
414	82544,83	120109,26	Аналитический метод	0,10	—
415	82538,98	120099,56	Аналитический метод	0,10	—
416	82538,83	120099,24	Аналитический метод	0,10	—
417	82538,75	120099,14	Аналитический метод	0,10	—
418	82535,61	120092,58	Аналитический метод	0,10	—
419	82528,82	120078,88	Аналитический метод	0,10	—
420	82528,80	120078,83	Аналитический метод	0,10	—
421	82528,79	120078,82	Аналитический метод	0,10	—
422	82525,06	120071,02	Аналитический метод	0,10	—
423	82524,82	120070,41	Аналитический метод	0,10	—
424	82524,82	120067,32	Аналитический метод	0,10	—
425	82526,63	120064,82	Аналитический метод	0,10	—
426	82527,29	120064,41	Аналитический метод	0,10	—
427	82536,40	120059,75	Аналитический метод	0,10	—
428	82538,82	120058,18	Аналитический метод	0,10	—
429	82538,86	120058,17	Аналитический метод	0,10	—
430	82539,20	120057,96	Аналитический метод	0,10	—

1	2	3	4	5	6
431	82544,80	120055,00	Аналитический метод	0,10	—
432	82544,85	120054,99	Аналитический метод	0,10	—
433	82544,98	120054,91	Аналитический метод	0,10	—
434	82556,45	120049,42	Аналитический метод	0,10	—
386	82560,14	120047,44	Аналитический метод	0,10	—
435	82588,69	120209,33	Аналитический метод	0,10	—
436	82575,92	120215,91	Аналитический метод	0,10	—
437	82573,63	120216,46	Аналитический метод	0,10	—
438	82570,69	120215,50	Аналитический метод	0,10	—
439	82569,23	120213,83	Аналитический метод	0,10	—
440	82546,26	120171,05	Аналитический метод	0,10	—
441	82546,25	120171,01	Аналитический метод	0,10	—
442	82546,24	120171,00	Аналитический метод	0,10	—
443	82545,73	120170,02	Аналитический метод	0,10	—
444	82545,73	120170,34	Аналитический метод	0,10	—
445	82543,91	120172,84	Аналитический метод	0,10	—
446	82540,97	120173,79	Аналитический метод	0,10	—
447	82538,03	120172,84	Аналитический метод	0,10	—
448	82537,92	120172,73	Аналитический метод	0,10	—
449	82555,66	120207,13	Аналитический метод	0,10	—
450	82564,55	120223,69	Аналитический метод	0,10	—
451	82564,55	120221,23	Аналитический метод	0,10	—
452	82566,36	120218,74	Аналитический метод	0,10	—
453	82569,30	120217,78	Аналитический метод	0,10	—
454	82572,24	120218,74	Аналитический метод	0,10	—
455	82573,76	120220,52	Аналитический метод	0,10	—
456	82580,88	120234,60	Аналитический метод	0,10	—

1	2	3	4	5	6
457	82592,73	120227,69	Аналитический метод	0,10	—
458	82589,48	120220,40	Аналитический метод	0,10	—
459	82589,29	120219,90	Аналитический метод	0,10	—
460	82589,04	120218,55	Аналитический метод	0,10	—
435	82588,69	120209,33	Аналитический метод	0,10	—
461	82630,71	120023,45	Аналитический метод	0,10	—
462	82593,35	120043,88	Аналитический метод	0,10	—
463	82594,24	120045,84	Аналитический метод	0,10	—
464	82638,25	120041,49	Аналитический метод	0,10	—
461	82630,71	120023,45	Аналитический метод	0,10	—

3. Сведения о характерных точках части (частей) границы объекта

Обозначение характерных точек части границы	Координаты, м		Метод определения координат характерной точки	Средняя квадратическая погрешность положения характерной точки (M_t), м	Описание обозначения точки на местности (при наличии)
	X	Y			
1	2	3	4	5	6
Часть № —					
—	—	—	—	—	—

Сведения о местоположении измененных (уточненных) границ объекта

1. Система координат —


2. Сведения о характерных точках границ объекта

Обозначение характерных точек границ	Существующие координаты, м		Измененные (уточненные) координаты, м		Метод определения координат характерной точки	Средняя квадратическая погрешность положения характерной точки (M_t), м	Описание обозначения точки на местности (при наличии)
	X	Y	X	Y			
1	2	3	4	5	6	7	8
—	—	—	—	—	—	—	—

3. Сведения о характерных точках части (частей) границы объекта

Часть № —

Выносной лист №1

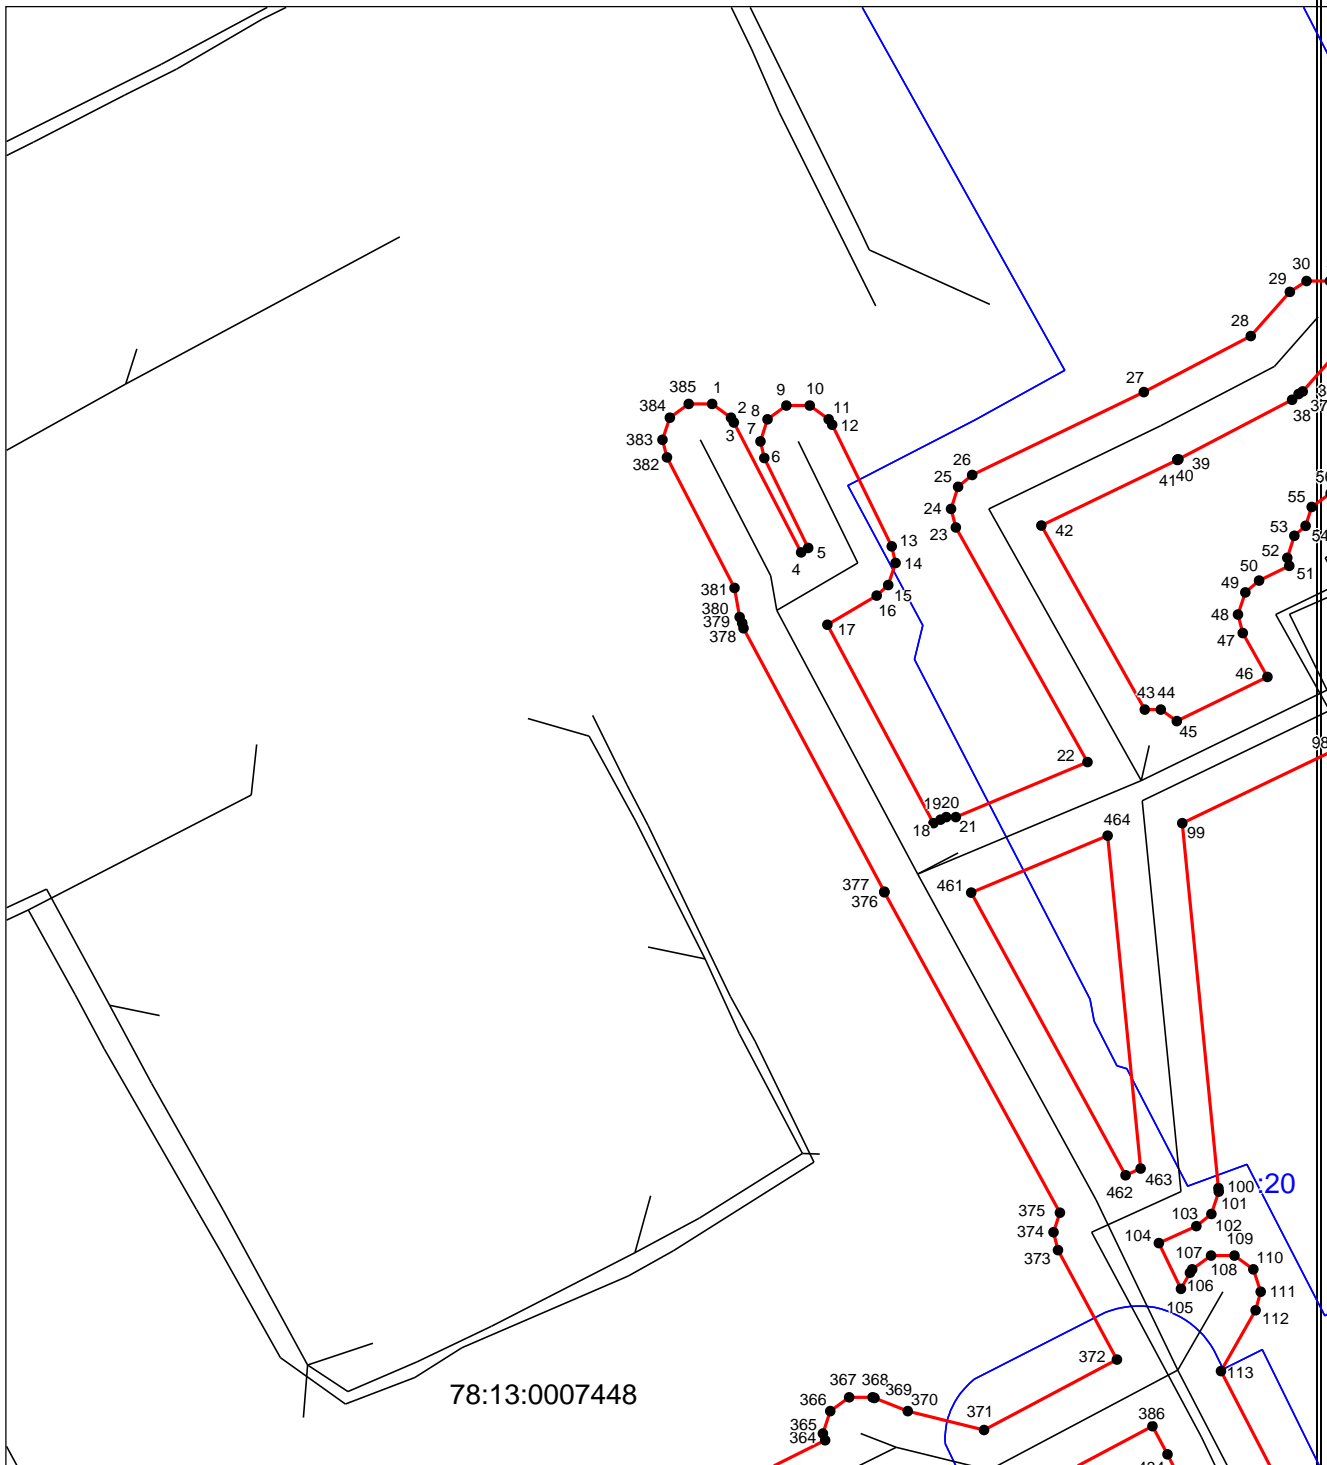


78:13:0007448

Масштаб 1:1000

Используемые условные знаки и обозначения приведены на отдельной странице в конце раздела.

Выносной лист №2


78:13:0007448

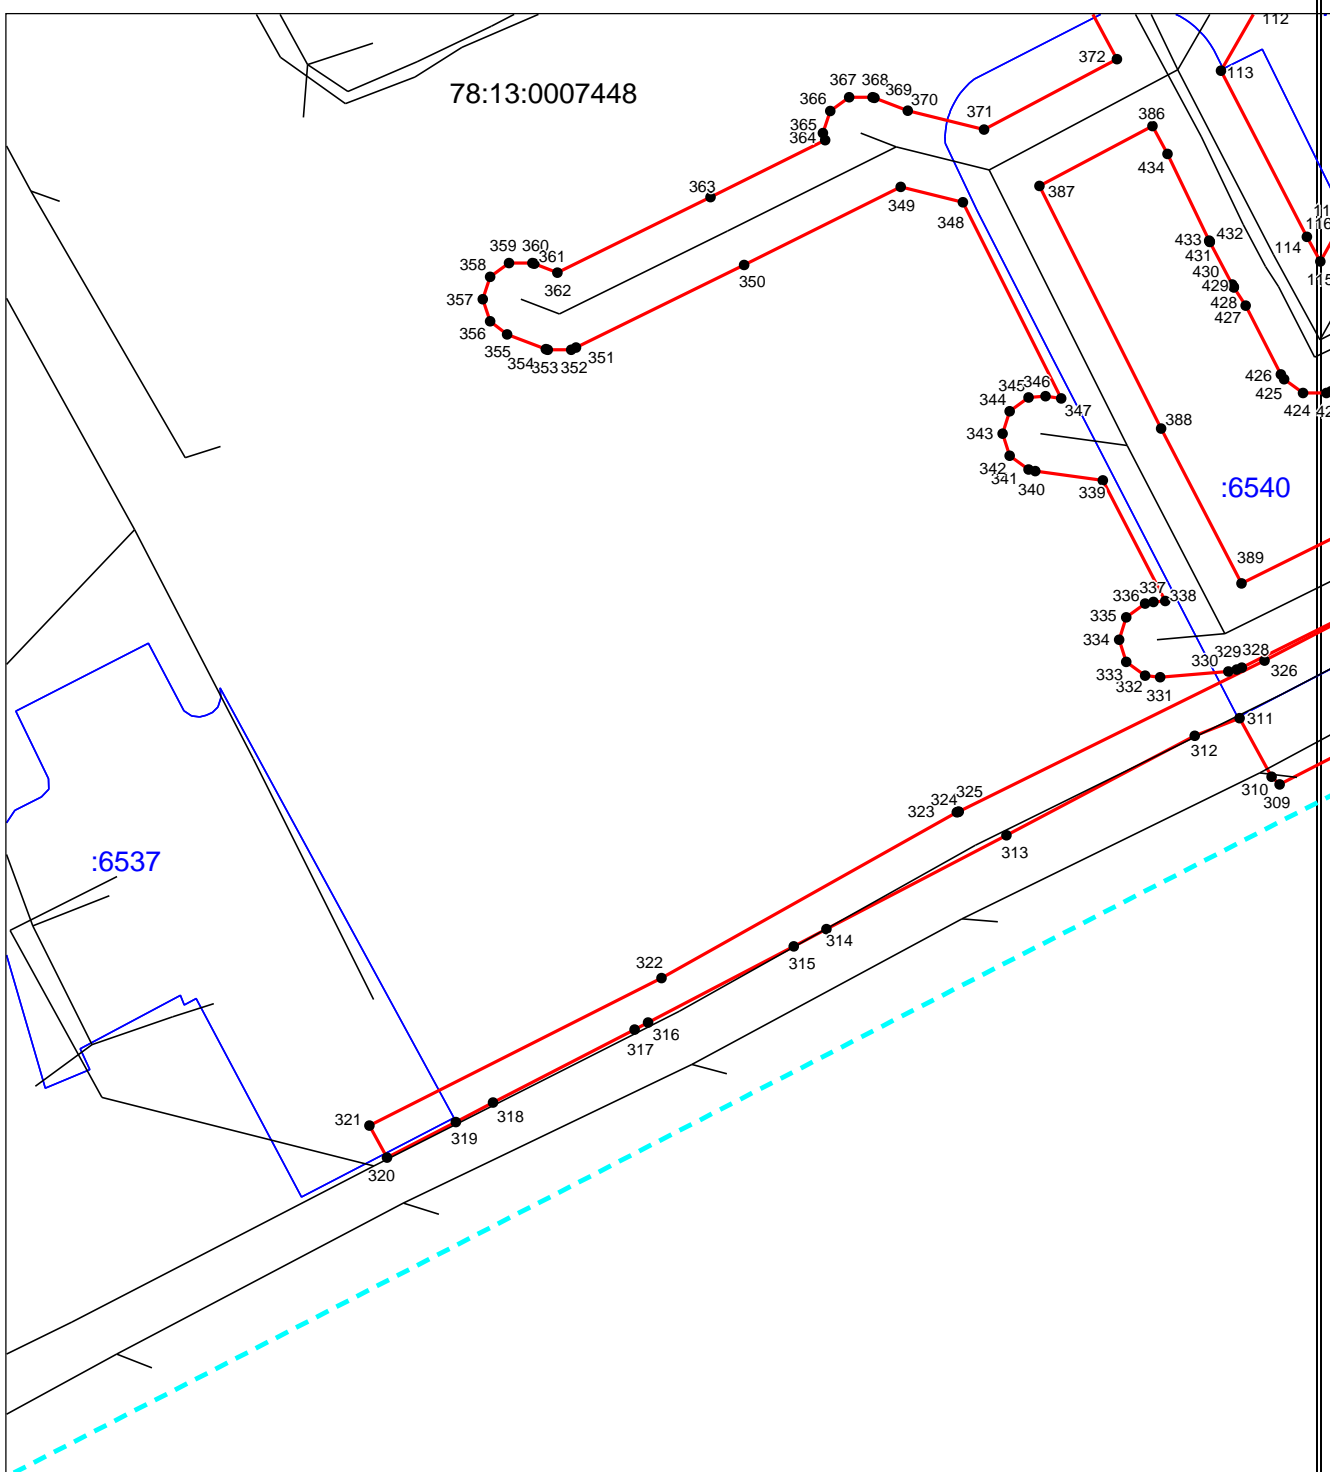

Масштаб 1:1000

Используемые условные знаки и обозначения приведены на отдельной странице в конце раздела.

Выносной лист №3

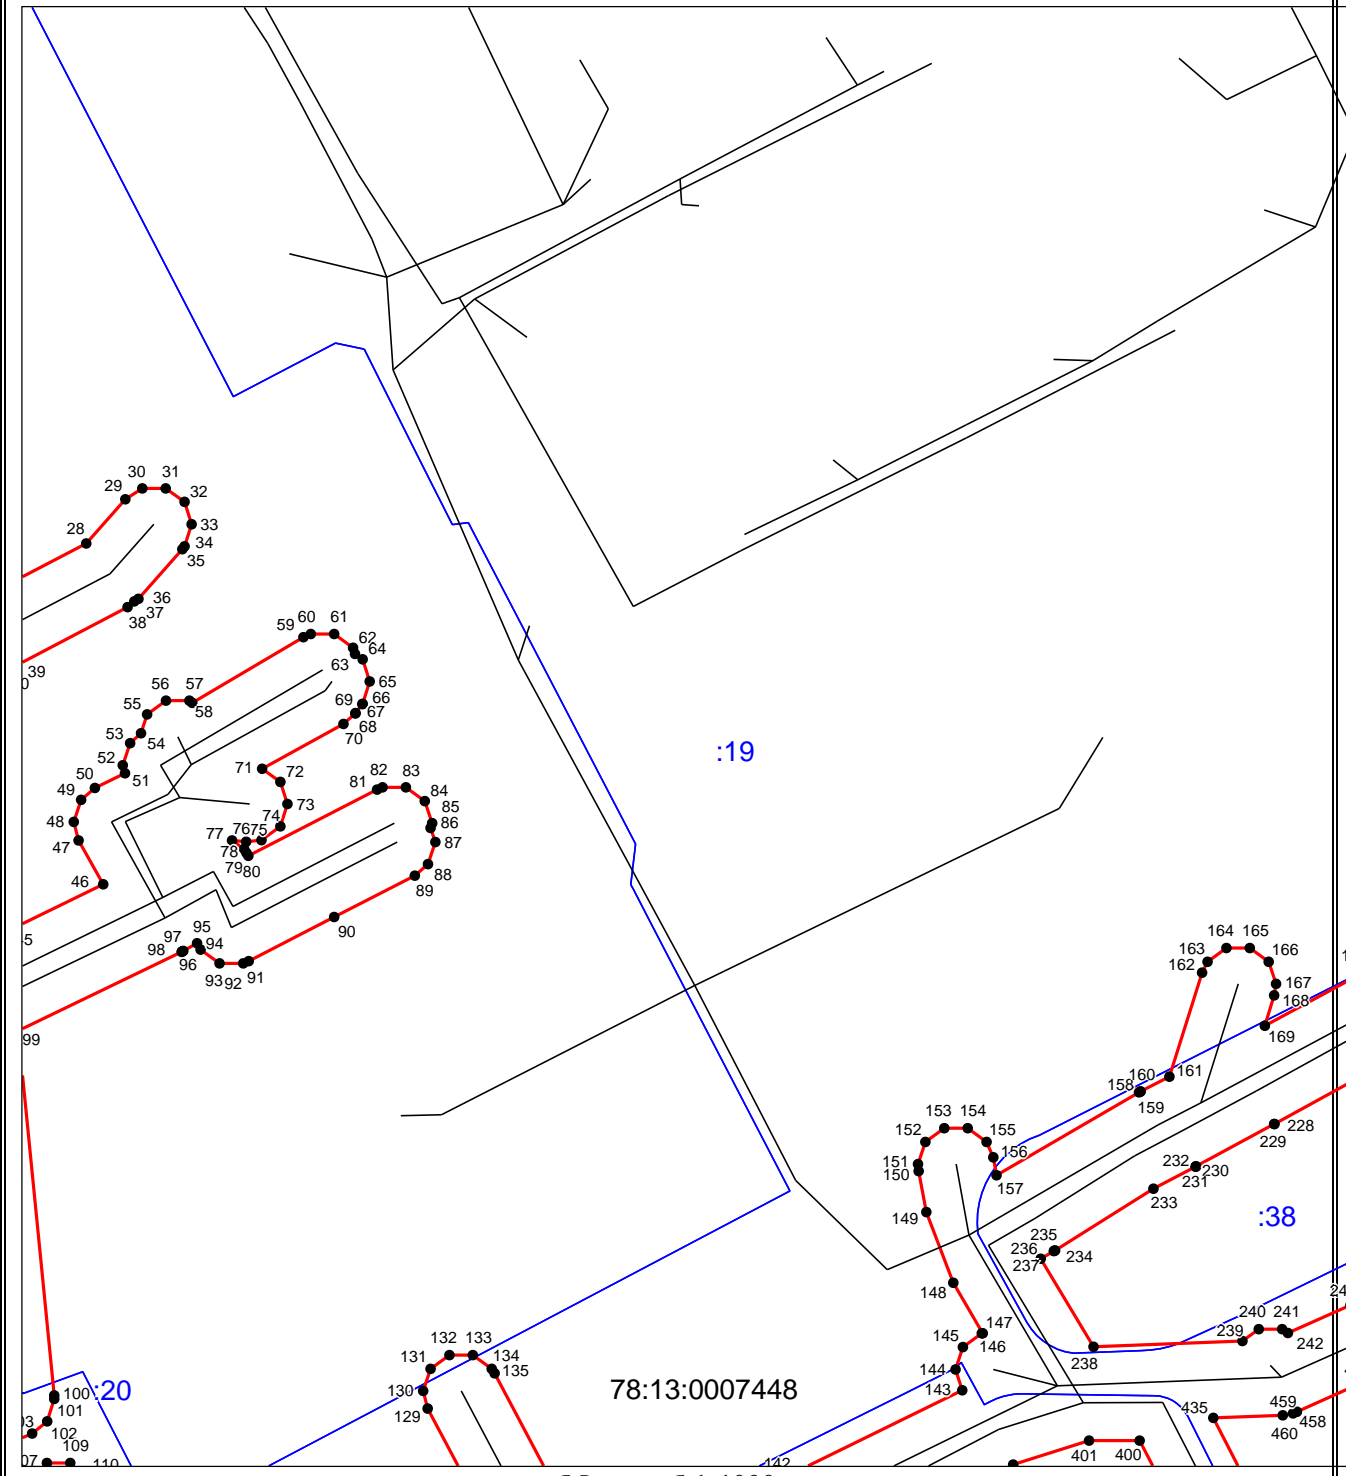

:19

:38


:20

78:13:0007448

Масштаб 1:1000

Используемые условные знаки и обозначения приведены на отдельной странице в конце раздела.


Выносной лист №4

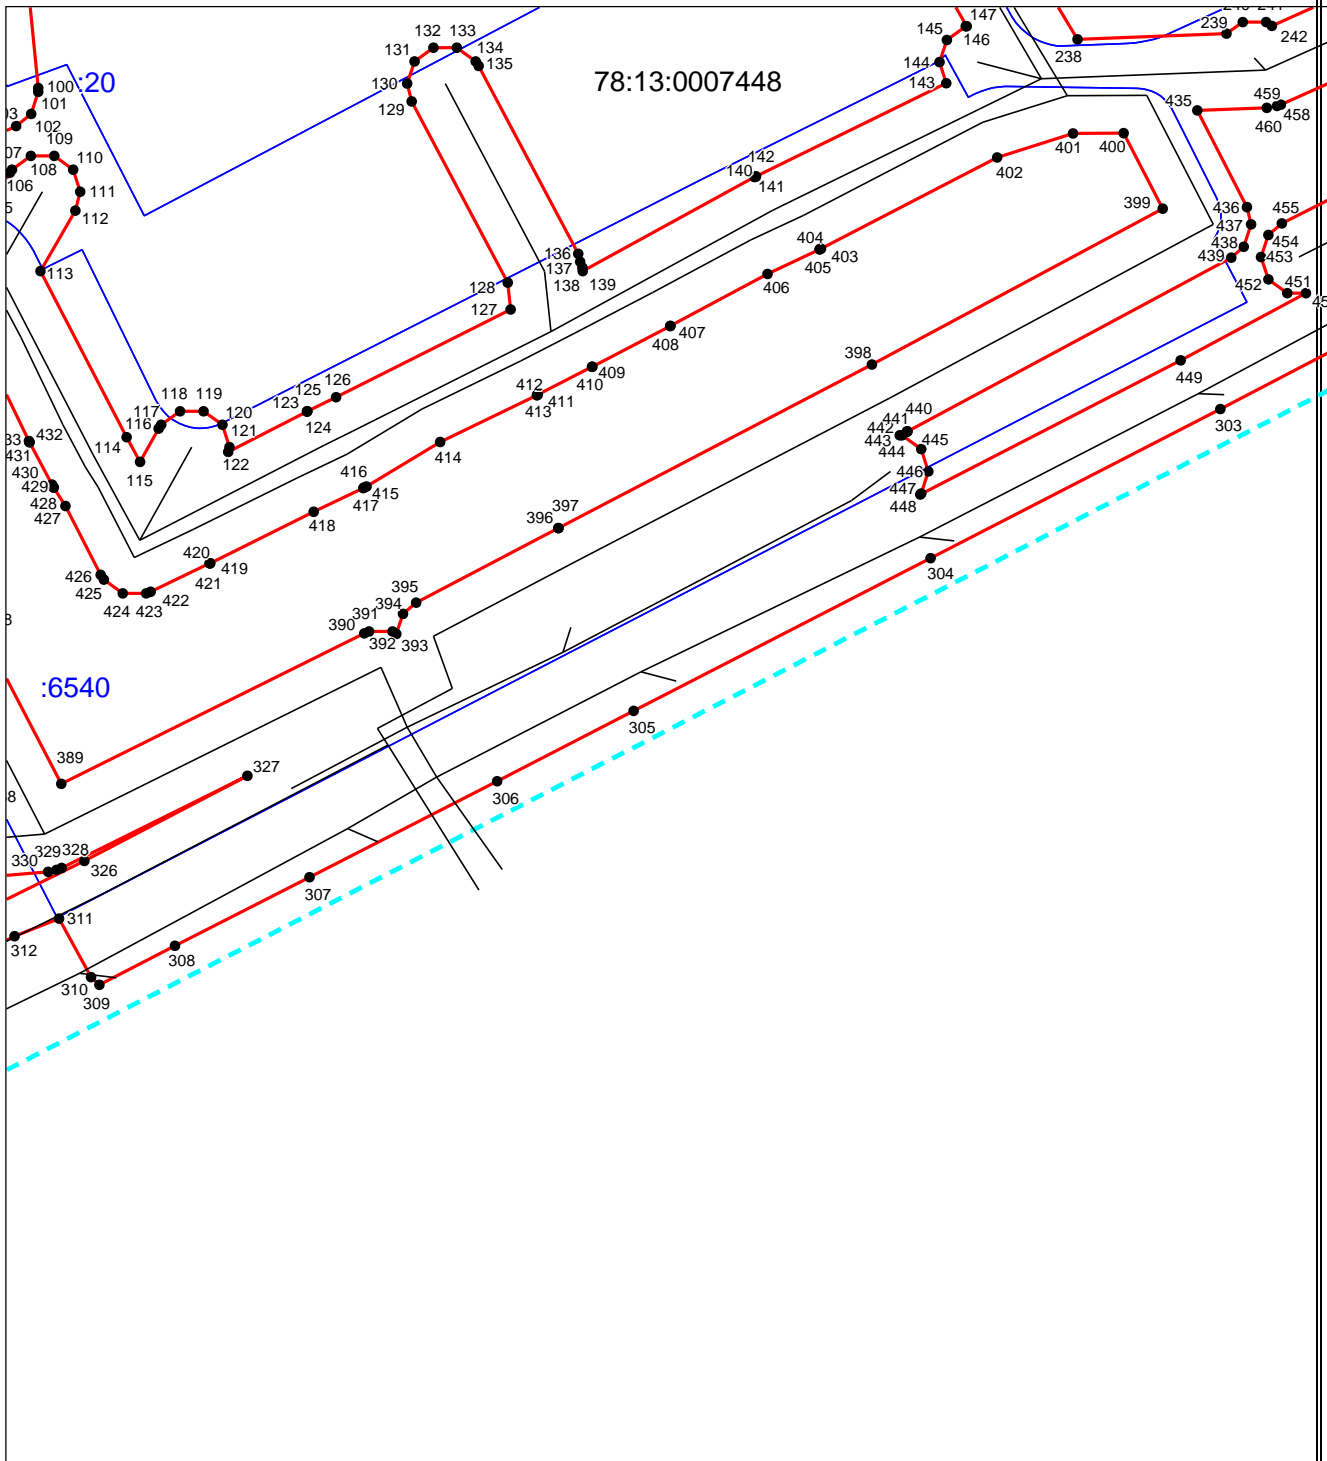

Масштаб 1:1000

Используемые условные знаки и обозначения приведены на отдельной странице в конце раздела.



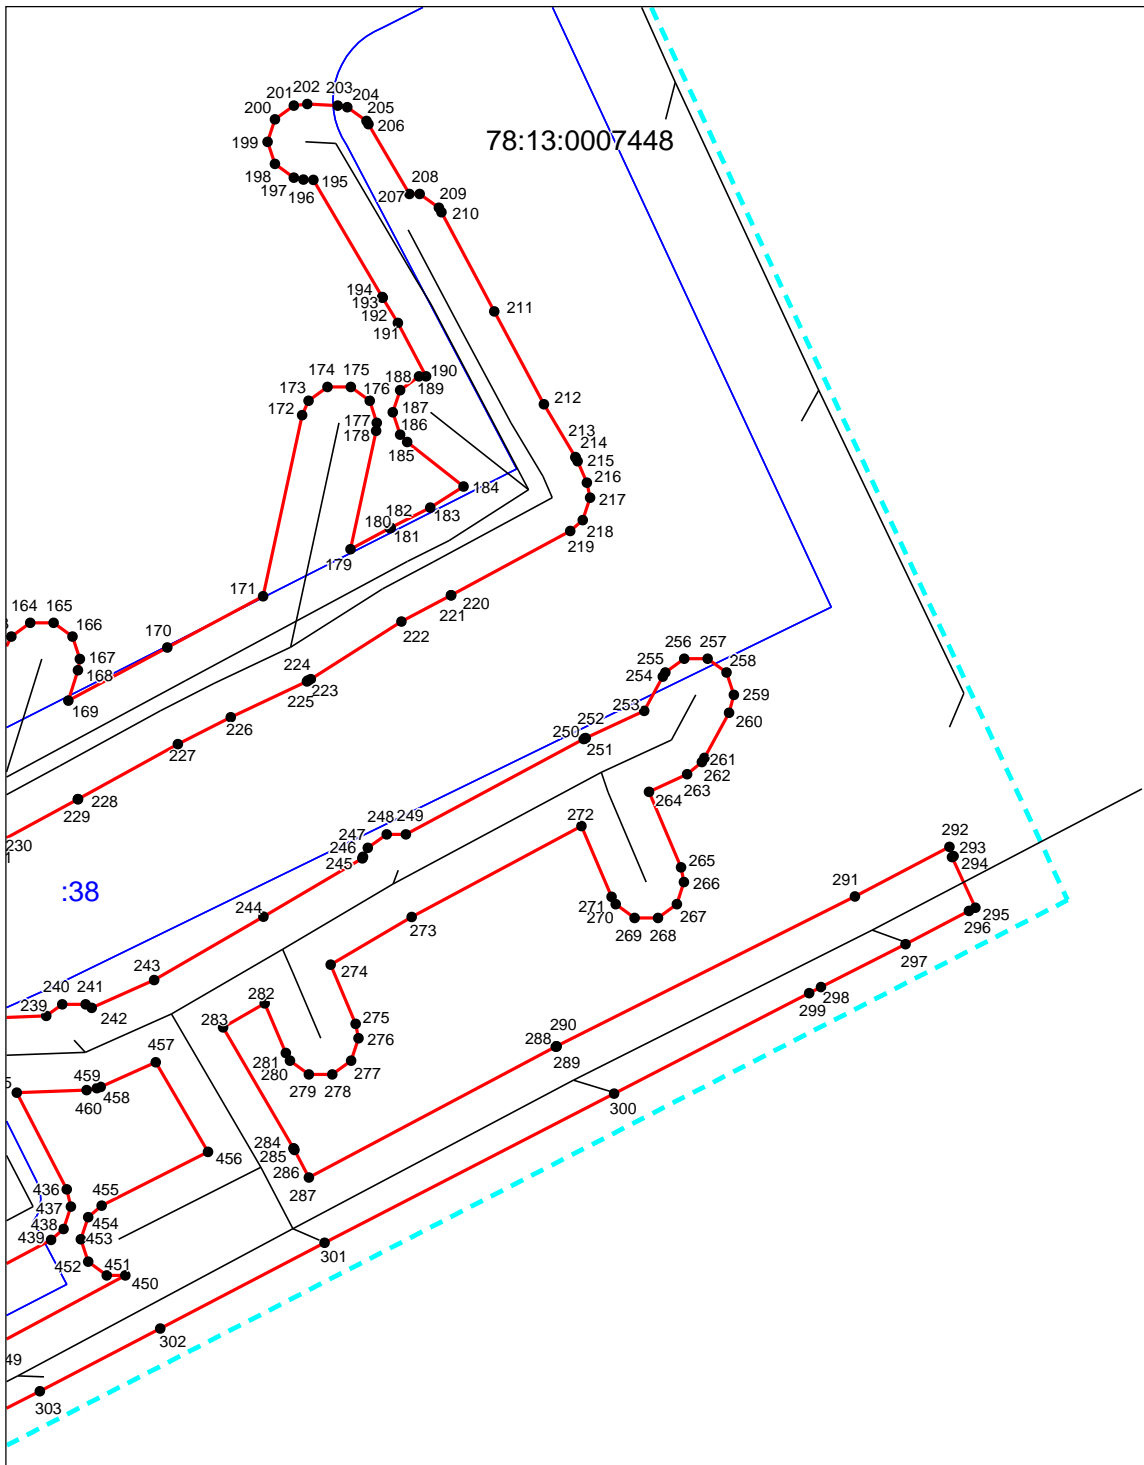

Выносной лист №5



Масштаб 1:1000

Используемые условные знаки и обозначения приведены на отдельной странице в конце раздела.

Используемые условные знаки и обозначения:

	– границы публичного сервитута,
● 1	– характерная точка границы публичного сервитута
	– контур инженерного сооружения канализационная сеть с кадастровым номером 78:13:0000000:3715 в соответствии со сведениями ЕГРН
	– граница кадастрового квартала
78:42:0018326	– кадастровый номер кадастрового квартала
	– границы земельных участков по сведениям ЕГРН
: 2028	– кадастровый номер земельного участка по сведениям ЕГРН