

ГРАФИЧЕСКОЕ ОПИСАНИЕ

местоположения границ населенных пунктов, территориальных зон,
особо охраняемых природных территорий,
зон с особыми условиями использования территории

Публичный сервитут в целях эксплуатации канализационных сетей, их неотъемлемых технологических частей (объект недвижимости с кадастровым номером 78:13:0000000:3715)

(наименование объекта, местоположение границ которого описано (далее - объект)

Сведения об объекте					
№ п/п	Характеристики объекта		Описание характеристик		
1	2		3		
1	Местоположение объекта		Г.Санкт-Петербург		
2	Площадь объекта ± величина погрешности определения площади ($P \pm \Delta P$)		20446±50		
3	Иные характеристики объекта		Срок действия: продолжительность: 49 лет		
Сведения о местоположении границ объекта					
1. Система координат <i>СК-1964, зона I</i>					
2. Сведения о характерных точках границ объекта					
Обозначение характерных точек границ	Координаты, м		Метод определения координат характерной точки	Средняя квадратическая погрешность положения характерной точки (M_t), м	Описание обозначения точки на местности (при наличии)
	X	Y			
1	2	3	4	5	6
1	82844,82	119605,60	Аналитический метод	0,10	—
2	82846,64	119606,02	Аналитический метод	0,10	—
3	82847,93	119607,01	Аналитический метод	0,10	—
4	82852,93	119609,91	Аналитический метод	0,10	—
5	82853,66	119610,36	Аналитический метод	0,10	—
6	82853,85	119610,80	Аналитический метод	0,10	—
7	82857,00	119617,09	Аналитический метод	0,10	—
8	82874,68	119651,30	Аналитический метод	0,10	—
9	82874,73	119651,42	Аналитический метод	0,10	—
10	82874,75	119651,44	Аналитический метод	0,10	—
11	82893,78	119691,27	Аналитический метод	0,10	—
12	82912,62	119726,55	Аналитический метод	0,10	—

1	2	3	4	5	6
13	82914,13	119727,05	Аналитический метод	0,10	—
14	82915,54	119728,63	Аналитический метод	0,10	—
15	82926,27	119747,57	Аналитический метод	0,10	—
16	82926,31	119747,66	Аналитический метод	0,10	—
17	82926,34	119747,70	Аналитический метод	0,10	—
18	82939,64	119772,91	Аналитический метод	0,10	—
19	82939,71	119773,08	Аналитический метод	0,10	—
20	82939,75	119773,12	Аналитический метод	0,10	—
21	82942,02	119777,96	Аналитический метод	0,10	—
22	82954,64	119802,13	Аналитический метод	0,10	—
23	82954,65	119802,15	Аналитический метод	0,10	—
24	82970,16	119832,33	Аналитический метод	0,10	—
25	82970,27	119832,59	Аналитический метод	0,10	—
26	82970,30	119832,64	Аналитический метод	0,10	—
27	82972,44	119837,61	Аналитический метод	0,10	—
28	82982,24	119858,47	Аналитический метод	0,10	—
29	82987,80	119868,58	Аналитический метод	0,10	—
30	82992,40	119874,18	Аналитический метод	0,10	—
31	82996,14	119883,53	Аналитический метод	0,10	—
32	83000,00	119890,77	Аналитический метод	0,10	—
33	83002,67	119896,27	Аналитический метод	0,10	—
34	83002,65	119896,28	Аналитический метод	0,10	—
35	83002,74	119896,37	Аналитический метод	0,10	—
36	83004,38	119899,47	Аналитический метод	0,10	—
37	83005,26	119901,64	Аналитический метод	0,10	—
38	83008,58	119908,46	Аналитический метод	0,10	—
39	83010,92	119913,01	Аналитический метод	0,10	—
40	83015,32	119921,46	Аналитический метод	0,10	—

1	2	3	4	5	6
41	83017,07	119924,84	Аналитический метод	0,10	—
42	83029,61	119949,03	Аналитический метод	0,10	—
43	83030,24	119949,95	Аналитический метод	0,10	—
44	83032,91	119958,95	Аналитический метод	0,10	—
45	83036,42	119960,71	Аналитический метод	0,10	—
46	83039,39	119966,41	Аналитический метод	0,10	—
47	83030,61	119971,24	Аналитический метод	0,10	—
48	83028,27	119969,19	Аналитический метод	0,10	—
49	83012,52	119977,97	Аналитический метод	0,10	—
50	83005,25	119982,19	Аналитический метод	0,10	—
51	83005,21	119982,21	Аналитический метод	0,10	—
52	83005,02	119982,32	Аналитический метод	0,10	—
53	82997,31	119986,27	Аналитический метод	0,10	—
54	82997,29	119986,28	Аналитический метод	0,10	—
55	82997,23	119986,31	Аналитический метод	0,10	—
56	82981,98	119993,77	Аналитический метод	0,10	—
57	82981,96	119993,78	Аналитический метод	0,10	—
58	82981,91	119993,80	Аналитический метод	0,10	—
59	82970,95	119998,98	Аналитический метод	0,10	—
60	82968,81	119999,46	Аналитический метод	0,10	—
61	82967,76	119999,35	Аналитический метод	0,10	—
62	82961,86	119998,09	Аналитический метод	0,10	—
63	82958,69	119999,69	Аналитический метод	0,10	—
64	82958,97	120000,07	Аналитический метод	0,10	—
65	82960,32	119999,63	Аналитический метод	0,10	—
66	82963,26	120000,59	Аналитический метод	0,10	—
67	82965,08	120003,09	Аналитический метод	0,10	—
68	82965,08	120006,17	Аналитический метод	0,10	—

1	2	3	4	5	6
69	82964,19	120007,72	Аналитический метод	0,10	—
70	82968,28	120014,61	Аналитический метод	0,10	—
71	82983,50	120007,49	Аналитический метод	0,10	—
72	82983,62	120007,47	Аналитический метод	0,10	—
73	82983,82	120007,36	Аналитический метод	0,10	—
74	82993,05	120003,79	Аналитический метод	0,10	—
75	82994,85	120003,46	Аналитический метод	0,10	—
76	82997,07	120003,98	Аналитический метод	0,10	—
77	83005,33	120008,06	Аналитический метод	0,10	—
78	83028,27	120019,02	Аналитический метод	0,10	—
79	83029,06	120019,49	Аналитический метод	0,10	—
80	83030,88	120021,99	Аналитический метод	0,10	—
81	83030,88	120025,07	Аналитический метод	0,10	—
82	83029,06	120027,58	Аналитический метод	0,10	—
83	83026,12	120028,53	Аналитический метод	0,10	—
84	83023,97	120028,04	Аналитический метод	0,10	—
85	83000,99	120017,07	Аналитический метод	0,10	—
86	83000,94	120017,05	Аналитический метод	0,10	—
87	83000,92	120017,04	Аналитический метод	0,10	—
88	82994,60	120013,91	Аналитический метод	0,10	—
89	82992,50	120014,73	Аналитический метод	0,10	—
90	82992,50	120016,06	Аналитический метод	0,10	—
91	82990,68	120018,56	Аналитический метод	0,10	—
92	82987,74	120019,52	Аналитический метод	0,10	—
93	82984,80	120018,56	Аналитический метод	0,10	—
94	82984,34	120018,14	Аналитический метод	0,10	—
95	82975,53	120022,26	Аналитический метод	0,10	—
96	82979,56	120025,64	Аналитический метод	0,10	—

1	2	3	4	5	6
97	82981,11	120027,93	Аналитический метод	0,10	—
98	82981,11	120031,02	Аналитический метод	0,10	—
99	82979,29	120033,52	Аналитический метод	0,10	—
100	82976,35	120034,47	Аналитический метод	0,10	—
101	82973,41	120033,52	Аналитический метод	0,10	—
102	82973,14	120033,31	Аналитический метод	0,10	—
103	82972,66	120032,91	Аналитический метод	0,10	—
104	82972,39	120033,29	Аналитический метод	0,10	—
105	82969,95	120034,08	Аналитический метод	0,10	—
106	82977,48	120049,66	Аналитический метод	0,10	—
107	82983,80	120061,95	Аналитический метод	0,10	—
108	82984,11	120062,70	Аналитический метод	0,10	—
109	82984,11	120065,79	Аналитический метод	0,10	—
110	82982,29	120068,29	Аналитический метод	0,10	—
111	82981,54	120068,74	Аналитический метод	0,10	—
112	82940,69	120088,62	Аналитический метод	0,10	—
113	82938,50	120089,12	Аналитический метод	0,10	—
114	82936,61	120088,75	Аналитический метод	0,10	—
115	82934,45	120087,87	Аналитический метод	0,10	—
116	82933,40	120087,29	Аналитический метод	0,10	—
117	82931,59	120084,79	Аналитический метод	0,10	—
118	82931,59	120081,70	Аналитический метод	0,10	—
119	82933,40	120079,20	Аналитический метод	0,10	—
120	82936,34	120078,24	Аналитический метод	0,10	—
121	82938,23	120078,61	Аналитический метод	0,10	—
122	82938,32	120078,65	Аналитический метод	0,10	—
123	82971,86	120062,33	Аналитический метод	0,10	—
124	82971,86	120061,35	Аналитический метод	0,10	—

1	2	3	4	5	6
125	82972,08	120061,04	Аналитический метод	0,10	—
126	82971,26	120059,45	Аналитический метод	0,10	—
127	82971,01	120059,64	Аналитический метод	0,10	—
128	82970,95	120059,69	Аналитический метод	0,10	—
129	82968,01	120060,64	Аналитический метод	0,10	—
130	82965,07	120059,69	Аналитический метод	0,10	—
131	82963,40	120057,57	Аналитический метод	0,10	—
132	82961,68	120053,45	Аналитический метод	0,10	—
133	82961,54	120053,07	Аналитический метод	0,10	—
134	82961,54	120049,98	Аналитический метод	0,10	—
135	82963,35	120047,48	Аналитический метод	0,10	—
136	82963,92	120047,29	Аналитический метод	0,10	—
137	82957,48	120034,50	Аналитический метод	0,10	—
138	82955,63	120035,10	Аналитический метод	0,10	—
139	82952,69	120034,14	Аналитический метод	0,10	—
140	82950,88	120031,64	Аналитический метод	0,10	—
141	82950,88	120028,56	Аналитический метод	0,10	—
142	82952,38	120026,30	Аналитический метод	0,10	—
143	82953,11	120025,67	Аналитический метод	0,10	—
144	82944,18	120006,75	Аналитический метод	0,10	—
145	82925,38	120015,21	Аналитический метод	0,10	—
146	82926,57	120018,01	Аналитический метод	0,10	—
147	82926,73	120018,43	Аналитический метод	0,10	—
148	82926,73	120021,52	Аналитический метод	0,10	—
149	82924,91	120024,02	Аналитический метод	0,10	—
150	82924,40	120024,34	Аналитический метод	0,10	—
151	82913,76	120030,24	Аналитический метод	0,10	—
152	82915,14	120032,38	Аналитический метод	0,10	—

1	2	3	4	5	6
153	82915,70	120033,55	Аналитический метод	0,10	—
154	82915,70	120036,64	Аналитический метод	0,10	—
155	82913,88	120039,14	Аналитический метод	0,10	—
156	82910,94	120040,09	Аналитический метод	0,10	—
157	82908,00	120039,14	Аналитический метод	0,10	—
158	82906,74	120037,80	Аналитический метод	0,10	—
159	82905,00	120035,10	Аналитический метод	0,10	—
160	82899,57	120026,68	Аналитический метод	0,10	—
161	82899,26	120026,21	Аналитический метод	0,10	—
162	82889,69	120031,45	Аналитический метод	0,10	—
163	82889,62	120031,46	Аналитический метод	0,10	—
164	82889,42	120031,58	Аналитический метод	0,10	—
165	82881,30	120035,41	Аналитический метод	0,10	—
166	82879,17	120035,89	Аналитический метод	0,10	—
167	82876,23	120034,94	Аналитический метод	0,10	—
168	82874,41	120032,43	Аналитический метод	0,10	—
169	82874,41	120029,35	Аналитический метод	0,10	—
170	82876,23	120026,85	Аналитический метод	0,10	—
171	82877,04	120026,37	Аналитический метод	0,10	—
172	82882,79	120023,66	Аналитический метод	0,10	—
173	82878,96	120016,26	Аналитический метод	0,10	—
174	82876,08	120015,33	Аналитический метод	0,10	—
175	82874,26	120012,82	Аналитический метод	0,10	—
176	82874,03	120011,04	Аналитический метод	0,10	—
177	82874,18	120007,70	Аналитический метод	0,10	—
178	82864,89	119991,83	Аналитический метод	0,10	—
179	82864,85	119991,72	Аналитический метод	0,10	—
180	82864,81	119991,68	Аналитический метод	0,10	—

1	2	3	4	5	6
181	82849,18	119962,76	Аналитический метод	0,10	—
182	82848,83	119961,92	Аналитический метод	0,10	—
183	82848,83	119958,84	Аналитический метод	0,10	—
184	82850,64	119956,34	Аналитический метод	0,10	—
185	82851,19	119955,99	Аналитический метод	0,10	—
186	82854,12	119954,39	Аналитический метод	0,10	—
187	82852,39	119951,13	Аналитический метод	0,10	—
188	82852,05	119950,33	Аналитический метод	0,10	—
189	82852,05	119947,24	Аналитический метод	0,10	—
190	82853,86	119944,73	Аналитический метод	0,10	—
191	82856,80	119943,78	Аналитический метод	0,10	—
192	82859,74	119944,73	Аналитический метод	0,10	—
193	82861,21	119946,43	Аналитический метод	0,10	—
194	82865,28	119954,07	Аналитический метод	0,10	—
195	82865,63	119954,88	Аналитический метод	0,10	—
196	82865,63	119957,97	Аналитический метод	0,10	—
197	82863,81	119960,47	Аналитический метод	0,10	—
198	82863,26	119960,81	Аналитический метод	0,10	—
199	82860,35	119962,39	Аналитический метод	0,10	—
200	82873,57	119986,85	Аналитический метод	0,10	—
201	82883,57	120003,94	Аналитический метод	0,10	—
202	82884,01	120004,92	Аналитический метод	0,10	—
203	82884,24	120006,70	Аналитический метод	0,10	—
204	82884,24	120006,76	Аналитический метод	0,10	—
205	82884,79	120006,94	Аналитический метод	0,10	—
206	82886,29	120008,68	Аналитический метод	0,10	—
207	82891,63	120018,98	Аналитический метод	0,10	—
208	82898,54	120015,20	Аналитический метод	0,10	—

1	2	3	4	5	6
209	82898,62	120015,18	Аналитический метод	0,10	—
210	82898,87	120015,04	Аналитический метод	0,10	—
211	82928,61	120001,54	Аналитический метод	0,10	—
212	82942,73	119994,51	Аналитический метод	0,10	—
213	82943,19	119992,42	Аналитический метод	0,10	—
214	82943,32	119991,95	Аналитический метод	0,10	—
215	82945,13	119989,45	Аналитический метод	0,10	—
216	82948,07	119988,49	Аналитический метод	0,10	—
217	82951,01	119989,45	Аналитический метод	0,10	—
218	82951,55	119990,19	Аналитический метод	0,10	—
219	82958,10	119987,05	Аналитический метод	0,10	—
220	82959,72	119986,68	Аналитический метод	0,10	—
221	82960,06	119986,56	Аналитический метод	0,10	—
222	82968,13	119986,24	Аналитический метод	0,10	—
223	82982,75	119979,90	Аналитический метод	0,10	—
224	82991,32	119976,08	Аналитический метод	0,10	—
225	83001,95	119970,46	Аналитический метод	0,10	—
226	82999,12	119965,57	Аналитический метод	0,10	—
227	82998,70	119964,62	Аналитический метод	0,10	—
228	82998,70	119961,53	Аналитический метод	0,10	—
229	83000,51	119959,03	Аналитический метод	0,10	—
230	83003,45	119958,07	Аналитический метод	0,10	—
231	83006,39	119959,03	Аналитический метод	0,10	—
232	83007,78	119960,57	Аналитический метод	0,10	—
233	83010,65	119965,52	Аналитический метод	0,10	—
234	83020,79	119959,34	Аналитический метод	0,10	—
235	83011,21	119931,86	Аналитический метод	0,10	—
236	82989,98	119887,00	Аналитический метод	0,10	—

1	2	3	4	5	6
237	82982,37	119877,73	Аналитический метод	0,10	—
238	82960,48	119889,31	Аналитический метод	0,10	—
239	82961,55	119894,69	Аналитический метод	0,10	—
240	82961,40	119897,22	Аналитический метод	0,10	—
241	82959,59	119899,72	Аналитический метод	0,10	—
242	82956,65	119900,67	Аналитический метод	0,10	—
243	82953,71	119899,72	Аналитический метод	0,10	—
244	82951,90	119897,22	Аналитический метод	0,10	—
245	82951,75	119896,65	Аналитический метод	0,10	—
246	82950,97	119892,72	Аналитический метод	0,10	—
247	82932,14	119903,20	Аналитический метод	0,10	—
248	82931,81	119913,82	Аналитический метод	0,10	—
249	82931,57	119915,22	Аналитический метод	0,10	—
250	82929,75	119917,72	Аналитический метод	0,10	—
251	82926,81	119918,67	Аналитический метод	0,10	—
252	82923,87	119917,72	Аналитический метод	0,10	—
253	82922,05	119915,22	Аналитический метод	0,10	—
254	82921,81	119913,52	Аналитический метод	0,10	—
255	82921,96	119908,80	Аналитический метод	0,10	—
256	82886,50	119927,73	Аналитический метод	0,10	—
257	82888,90	119933,74	Аналитический метод	0,10	—
258	82889,01	119934,05	Аналитический метод	0,10	—
259	82889,01	119937,14	Аналитический метод	0,10	—
260	82887,20	119939,64	Аналитический метод	0,10	—
261	82884,26	119940,60	Аналитический метод	0,10	—
262	82881,32	119939,64	Аналитический метод	0,10	—
263	82879,62	119937,46	Аналитический метод	0,10	—
264	82877,56	119932,32	Аналитический метод	0,10	—

1	2	3	4	5	6
265	82843,60	119949,16	Аналитический метод	0,10	—
266	82841,38	119949,68	Аналитический метод	0,10	—
267	82838,44	119948,73	Аналитический метод	0,10	—
268	82838,27	119948,60	Аналитический метод	0,10	—
269	82835,17	119946,14	Аналитический метод	0,10	—
270	82810,81	119958,57	Аналитический метод	0,10	—
271	82808,54	119959,12	Аналитический метод	0,10	—
272	82805,60	119958,17	Аналитический метод	0,10	—
273	82803,79	119955,67	Аналитический метод	0,10	—
274	82803,79	119952,58	Аналитический метод	0,10	—
275	82805,60	119950,08	Аналитический метод	0,10	—
276	82806,27	119949,67	Аналитический метод	0,10	—
277	82831,39	119936,84	Аналитический метод	0,10	—
278	82819,18	119914,52	Аналитический метод	0,10	—
279	82816,27	119913,50	Аналитический метод	0,10	—
280	82814,99	119912,82	Аналитический метод	0,10	—
281	82813,18	119910,33	Аналитический метод	0,10	—
282	82813,18	119907,24	Аналитический метод	0,10	—
283	82814,99	119904,73	Аналитический метод	0,10	—
284	82817,93	119903,78	Аналитический метод	0,10	—
285	82819,59	119904,06	Аналитический метод	0,10	—
286	82822,22	119904,99	Аналитический метод	0,10	—
287	82841,12	119894,74	Аналитический метод	0,10	—
288	82843,01	119894,25	Аналитический метод	0,10	—
289	82843,37	119894,13	Аналитический метод	0,10	—
290	82856,00	119893,81	Аналитический метод	0,10	—
291	82856,13	119893,81	Аналитический метод	0,10	—
292	82859,07	119894,77	Аналитический метод	0,10	—

1	2	3	4	5	6
293	82860,88	119897,27	Аналитический метод	0,10	—
294	82860,88	119900,36	Аналитический метод	0,10	—
295	82859,07	119902,86	Аналитический метод	0,10	—
296	82856,26	119903,81	Аналитический метод	0,10	—
297	82851,92	119903,92	Аналитический метод	0,10	—
298	82852,74	119905,39	Аналитический метод	0,10	—
299	82855,47	119907,06	Аналитический метод	0,10	—
300	82855,79	119907,28	Аналитический метод	0,10	—
301	82857,61	119909,78	Аналитический метод	0,10	—
302	82857,61	119912,87	Аналитический метод	0,10	—
303	82855,79	119915,37	Аналитический метод	0,10	—
304	82852,85	119916,32	Аналитический метод	0,10	—
305	82850,24	119915,58	Аналитический метод	0,10	—
306	82846,41	119913,23	Аналитический метод	0,10	—
307	82846,08	119913,02	Аналитический метод	0,10	—
308	82844,66	119911,42	Аналитический метод	0,10	—
309	82841,55	119905,88	Аналитический метод	0,10	—
310	82829,45	119912,44	Аналитический метод	0,10	—
311	82843,46	119938,07	Аналитический метод	0,10	—
312	82867,52	119926,13	Аналитический метод	0,10	—
313	82867,52	119925,48	Аналитический метод	0,10	—
314	82869,34	119922,98	Аналитический метод	0,10	—
315	82870,05	119922,55	Аналитический метод	0,10	—
316	82883,90	119915,64	Аналитический метод	0,10	—
317	82895,19	119909,53	Аналитический метод	0,10	—
318	82895,21	119909,52	Аналитический метод	0,10	—
319	82895,29	119909,47	Аналитический метод	0,10	—
320	82910,71	119901,57	Аналитический метод	0,10	—

1	2	3	4	5	6
321	82910,73	119901,56	Аналитический метод	0,10	—
322	82924,88	119894,38	Аналитический метод	0,10	—
323	82937,13	119887,29	Аналитический метод	0,10	—
324	82937,17	119887,28	Аналитический метод	0,10	—
325	82937,33	119887,19	Аналитический метод	0,10	—
326	82942,94	119884,26	Аналитический метод	0,10	—
327	82935,99	119870,26	Аналитический метод	0,10	—
328	82920,84	119879,23	Аналитический метод	0,10	—
329	82920,81	119879,24	Аналитический метод	0,10	—
330	82920,67	119879,33	Аналитический метод	0,10	—
331	82893,33	119894,14	Аналитический метод	0,10	—
332	82890,95	119894,74	Аналитический метод	0,10	—
333	82889,11	119894,39	Аналитический метод	0,10	—
334	82884,35	119892,51	Аналитический метод	0,10	—
335	82883,25	119891,90	Аналитический метод	0,10	—
336	82881,44	119889,41	Аналитический метод	0,10	—
337	82881,44	119886,31	Аналитический метод	0,10	—
338	82882,93	119884,26	Аналитический метод	0,10	—
339	82880,23	119878,38	Аналитический метод	0,10	—
340	82880,02	119877,84	Аналитический метод	0,10	—
341	82880,02	119875,62	Аналитический метод	0,10	—
342	82879,12	119875,41	Аналитический метод	0,10	—
343	82874,62	119873,16	Аналитический метод	0,10	—
344	82874,01	119872,79	Аналитический метод	0,10	—
345	82867,84	119875,64	Аналитический метод	0,10	—
346	82867,67	119876,39	Аналитический метод	0,10	—
347	82867,55	119876,79	Аналитический метод	0,10	—
348	82865,74	119879,30	Аналитический метод	0,10	—

1	2	3	4	5	6
349	82862,80	119880,25	Аналитический метод	0,10	—
350	82859,86	119879,30	Аналитический метод	0,10	—
351	82859,18	119878,36	Аналитический метод	0,10	—
352	82848,89	119884,00	Аналитический метод	0,10	—
353	82848,77	119884,06	Аналитический метод	0,10	—
354	82848,77	119885,86	Аналитический метод	0,10	—
355	82846,96	119888,36	Аналитический метод	0,10	—
356	82844,02	119889,31	Аналитический метод	0,10	—
357	82841,15	119888,38	Аналитический метод	0,10	—
358	82837,33	119890,52	Аналитический метод	0,10	—
359	82837,27	119890,53	Аналитический метод	0,10	—
360	82837,09	119890,64	Аналитический метод	0,10	—
361	82824,66	119896,77	Аналитический метод	0,10	—
362	82824,66	119898,76	Аналитический метод	0,10	—
363	82822,84	119901,25	Аналитический метод	0,10	—
364	82819,90	119902,21	Аналитический метод	0,10	—
365	82816,96	119901,25	Аналитический метод	0,10	—
366	82816,77	119901,07	Аналитический метод	0,10	—
367	82816,15	119901,44	Аналитический метод	0,10	—
368	82815,82	119902,40	Аналитический метод	0,10	—
369	82814,03	119904,82	Аналитический метод	0,10	—
370	82811,09	119905,77	Аналитический метод	0,10	—
371	82808,15	119904,82	Аналитический метод	0,10	—
372	82806,34	119902,31	Аналитический метод	0,10	—
373	82806,34	119899,23	Аналитический метод	0,10	—
374	82806,37	119899,14	Аналитический метод	0,10	—
375	82807,29	119896,48	Аналитический метод	0,10	—
376	82809,07	119894,07	Аналитический метод	0,10	—

1	2	3	4	5	6
377	82809,41	119893,84	Аналитический метод	0,10	—
378	82815,25	119890,28	Аналитический метод	0,10	—
379	82815,31	119890,26	Аналитический метод	0,10	—
380	82815,64	119890,07	Аналитический метод	0,10	—
381	82832,55	119881,73	Аналитический метод	0,10	—
382	82839,90	119877,61	Аналитический метод	0,10	—
383	82843,98	119875,29	Аналитический метод	0,10	—
384	82843,99	119875,28	Аналитический метод	0,10	—
385	82844,05	119875,24	Аналитический метод	0,10	—
386	82856,36	119868,51	Аналитический метод	0,10	—
387	82853,68	119862,67	Аналитический метод	0,10	—
388	82853,47	119862,13	Аналитический метод	0,10	—
389	82853,47	119859,04	Аналитический метод	0,10	—
390	82855,28	119856,54	Аналитический метод	0,10	—
391	82858,22	119855,58	Аналитический метод	0,10	—
392	82861,16	119856,54	Аналитический метод	0,10	—
393	82862,76	119858,49	Аналитический метод	0,10	—
394	82865,98	119865,48	Аналитический метод	0,10	—
395	82867,00	119865,02	Аналитический метод	0,10	—
396	82855,21	119838,85	Аналитический метод	0,10	—
397	82850,33	119840,94	Аналитический метод	0,10	—
398	82850,26	119841,35	Аналитический метод	0,10	—
399	82850,09	119842,09	Аналитический метод	0,10	—
400	82848,27	119844,60	Аналитический метод	0,10	—
401	82846,18	119845,48	Аналитический метод	0,10	—
402	82837,14	119847,03	Аналитический метод	0,10	—
403	82836,06	119847,36	Аналитический метод	0,10	—
404	82833,60	119848,71	Аналитический метод	0,10	—

1	2	3	4	5	6
405	82833,58	119848,71	Аналитический метод	0,10	—
406	82833,54	119848,74	Аналитический метод	0,10	—
407	82813,00	119859,60	Аналитический метод	0,10	—
408	82811,47	119860,70	Аналитический метод	0,10	—
409	82808,54	119861,65	Аналитический метод	0,10	—
410	82805,60	119860,70	Аналитический метод	0,10	—
411	82805,30	119860,29	Аналитический метод	0,10	—
412	82803,98	119861,03	Аналитический метод	0,10	—
413	82801,54	119861,66	Аналитический метод	0,10	—
414	82801,41	119861,66	Аналитический метод	0,10	—
415	82799,16	119861,60	Аналитический метод	0,10	—
416	82796,35	119860,64	Аналитический метод	0,10	—
417	82794,54	119858,14	Аналитический метод	0,10	—
418	82794,54	119855,06	Аналитический метод	0,10	—
419	82796,35	119852,56	Аналитический метод	0,10	—
420	82799,29	119851,60	Аналитический метод	0,10	—
421	82799,42	119851,60	Аналитический метод	0,10	—
422	82800,30	119851,63	Аналитический метод	0,10	—
423	82825,39	119837,63	Аналитический метод	0,10	—
424	82826,90	119835,55	Аналитический метод	0,10	—
425	82829,84	119834,60	Аналитический метод	0,10	—
426	82830,21	119834,61	Аналитический метод	0,10	—
427	82830,77	119834,66	Аналитический метод	0,10	—
428	82832,85	119833,54	Аналитический метод	0,10	—
429	82834,03	119833,24	Аналитический метод	0,10	—
430	82834,78	119832,96	Аналитический метод	0,10	—
431	82841,47	119832,37	Аналитический метод	0,10	—
432	82856,44	119824,16	Аналитический метод	0,10	—

1	2	3	4	5	6
433	82852,08	119815,83	Аналитический метод	0,10	—
434	82851,98	119815,58	Аналитический метод	0,10	—
435	82851,94	119815,53	Аналитический метод	0,10	—
436	82850,34	119811,93	Аналитический метод	0,10	—
437	82846,61	119804,05	Аналитический метод	0,10	—
438	82846,38	119803,45	Аналитический метод	0,10	—
439	82846,38	119800,37	Аналитический метод	0,10	—
440	82846,44	119800,27	Аналитический метод	0,10	—
441	82840,67	119789,23	Аналитический метод	0,10	—
442	82834,80	119778,05	Аналитический метод	0,10	—
443	82834,48	119777,27	Аналитический метод	0,10	—
444	82834,35	119774,64	Аналитический метод	0,10	—
445	82837,15	119762,11	Аналитический метод	0,10	—
446	82837,27	119761,66	Аналитический метод	0,10	—
447	82837,87	119760,84	Аналитический метод	0,10	—
448	82837,57	119760,67	Аналитический метод	0,10	—
449	82837,11	119760,38	Аналитический метод	0,10	—
450	82835,30	119757,88	Аналитический метод	0,10	—
451	82835,30	119754,79	Аналитический метод	0,10	—
452	82837,11	119752,29	Аналитический метод	0,10	—
453	82840,05	119751,33	Аналитический метод	0,10	—
454	82842,53	119751,99	Аналитический метод	0,10	—
455	82851,05	119756,85	Аналитический метод	0,10	—
456	82859,68	119752,32	Аналитический метод	0,10	—
457	82859,75	119752,30	Аналитический метод	0,10	—
458	82859,95	119752,19	Аналитический метод	0,10	—
459	82861,36	119751,56	Аналитический метод	0,10	—
460	82862,58	119749,88	Аналитический метод	0,10	—

1	2	3	4	5	6
461	82863,13	119749,53	Аналитический метод	0,10	—
462	82866,73	119747,57	Аналитический метод	0,10	—
463	82866,89	119747,53	Аналитический метод	0,10	—
464	82867,30	119747,30	Аналитический метод	0,10	—
465	82882,04	119741,55	Аналитический метод	0,10	—
466	82886,18	119739,38	Аналитический метод	0,10	—
467	82883,48	119734,41	Аналитический метод	0,10	—
468	82879,42	119727,22	Аналитический метод	0,10	—
469	82864,89	119734,74	Аналитический метод	0,10	—
470	82862,59	119735,30	Аналитический метод	0,10	—
471	82859,65	119734,35	Аналитический метод	0,10	—
472	82857,84	119731,84	Аналитический метод	0,10	—
473	82857,84	119728,76	Аналитический метод	0,10	—
474	82859,65	119726,26	Аналитический метод	0,10	—
475	82860,29	119725,86	Аналитический метод	0,10	—
476	82879,11	119716,12	Аналитический метод	0,10	—
477	82879,22	119716,09	Аналитический метод	0,10	—
478	82879,49	119715,95	Аналитический метод	0,10	—
479	82884,41	119713,90	Аналитический метод	0,10	—
480	82886,33	119713,51	Аналитический метод	0,10	—
481	82889,27	119714,47	Аналитический метод	0,10	—
482	82891,09	119716,97	Аналитический метод	0,10	—
483	82891,09	119720,06	Аналитический метод	0,10	—
484	82889,27	119722,55	Аналитический метод	0,10	—
485	82888,51	119722,98	Аналитический метод	0,10	—
486	82892,21	119729,54	Аналитический метод	0,10	—
487	82892,23	119729,59	Аналитический метод	0,10	—
488	82892,24	119729,60	Аналитический метод	0,10	—

1	2	3	4	5	6
489	82894,95	119734,58	Аналитический метод	0,10	—
490	82903,10	119729,94	Аналитический метод	0,10	—
491	82884,91	119695,88	Аналитический метод	0,10	—
492	82884,84	119695,73	Аналитический метод	0,10	—
493	82884,81	119695,69	Аналитический метод	0,10	—
494	82865,76	119655,83	Аналитический метод	0,10	—
495	82848,10	119621,66	Аналитический метод	0,10	—
496	82848,08	119621,61	Аналитический метод	0,10	—
497	82848,07	119621,60	Аналитический метод	0,10	—
498	82844,82	119615,11	Аналитический метод	0,10	—
499	82844,69	119614,80	Аналитический метод	0,10	—
500	82844,66	119614,76	Аналитический метод	0,10	—
501	82841,58	119607,22	Аналитический метод	0,10	—
1	82844,82	119605,60	Аналитический метод	0,10	—
502	82930,42	119779,79	Аналитический метод	0,10	—
503	82927,04	119773,56	Аналитический метод	0,10	—
504	82919,64	119760,20	Аналитический метод	0,10	—
505	82919,61	119760,12	Аналитический метод	0,10	—
506	82919,59	119760,10	Аналитический метод	0,10	—
507	82917,28	119755,69	Аналитический метод	0,10	—
508	82914,27	119750,08	Аналитический метод	0,10	—
509	82909,47	119741,17	Аналитический метод	0,10	—
510	82909,02	119740,43	Аналитический метод	0,10	—
511	82889,63	119751,23	Аналитический метод	0,10	—
512	82889,41	119751,29	Аналитический метод	0,10	—
513	82888,83	119751,59	Аналитический метод	0,10	—
514	82875,32	119756,24	Аналитический метод	0,10	—

1	2	3	4	5	6
515	82864,19	119761,25	Аналитический метод	0,10	—
516	82853,27	119766,98	Аналитический метод	0,10	—
517	82851,95	119767,30	Аналитический метод	0,10	—
518	82851,31	119767,54	Аналитический метод	0,10	—
519	82846,10	119767,92	Аналитический метод	0,10	—
520	82844,51	119775,03	Аналитический метод	0,10	—
521	82849,53	119784,59	Аналитический метод	0,10	—
522	82855,60	119796,20	Аналитический метод	0,10	—
523	82855,62	119796,26	Аналитический метод	0,10	—
524	82855,64	119796,27	Аналитический метод	0,10	—
525	82860,51	119805,95	Аналитический метод	0,10	—
526	82864,25	119811,90	Аналитический метод	0,10	—
527	82864,39	119812,21	Аналитический метод	0,10	—
528	82864,48	119812,31	Аналитический метод	0,10	—
529	82870,31	119823,90	Аналитический метод	0,10	—
530	82870,59	119824,61	Аналитический метод	0,10	—
531	82870,59	119826,95	Аналитический метод	0,10	—
532	82871,29	119827,90	Аналитический метод	0,10	—
533	82871,29	119830,99	Аналитический метод	0,10	—
534	82871,27	119831,01	Аналитический метод	0,10	—
535	82876,83	119842,27	Аналитический метод	0,10	—
536	82876,88	119842,25	Аналитический метод	0,10	—
537	82879,82	119843,20	Аналитический метод	0,10	—
538	82881,63	119845,71	Аналитический метод	0,10	—
539	82881,87	119847,54	Аналитический метод	0,10	—
540	82881,62	119851,96	Аналитический метод	0,10	—
541	82886,32	119861,46	Аналитический метод	0,10	—
542	82886,35	119861,51	Аналитический метод	0,10	—


1	2	3	4	5	6
543	82891,55	119872,33	Аналитический метод	0,10	—
544	82891,80	119872,95	Аналитический метод	0,10	—
545	82891,80	119876,04	Аналитический метод	0,10	—
546	82890,81	119877,47	Аналитический метод	0,10	—
547	82893,26	119882,80	Аналитический метод	0,10	—
548	82911,63	119872,85	Аналитический метод	0,10	—
549	82907,88	119865,44	Аналитический метод	0,10	—
550	82907,59	119864,73	Аналитический метод	0,10	—
551	82907,45	119862,15	Аналитический метод	0,10	—
552	82910,77	119846,45	Аналитический метод	0,10	—
553	82910,91	119845,94	Аналитический метод	0,10	—
554	82912,72	119843,44	Аналитический метод	0,10	—
555	82915,66	119842,48	Аналитический метод	0,10	—
556	82918,60	119843,44	Аналитический метод	0,10	—
557	82920,41	119845,94	Аналитический метод	0,10	—
558	82920,55	119848,51	Аналитический метод	0,10	—
559	82917,60	119862,49	Аналитический метод	0,10	—
560	82920,34	119867,91	Аналитический метод	0,10	—
561	82931,28	119861,43	Аналитический метод	0,10	—
562	82930,48	119860,04	Аналитический метод	0,10	—
563	82930,07	119859,10	Аналитический метод	0,10	—
564	82930,07	119856,00	Аналитический метод	0,10	—
565	82931,88	119853,50	Аналитический метод	0,10	—
566	82934,82	119852,55	Аналитический метод	0,10	—
567	82937,76	119853,50	Аналитический метод	0,10	—
568	82939,16	119855,06	Аналитический метод	0,10	—
569	82940,13	119856,76	Аналитический метод	0,10	—
570	82941,21	119856,27	Аналитический метод	0,10	—

1	2	3	4	5	6
571	82930,66	119835,56	Аналитический метод	0,10	—
572	82914,18	119803,58	Аналитический метод	0,10	—
573	82913,80	119803,78	Аналитический метод	0,10	—
574	82911,46	119804,36	Аналитический метод	0,10	—
575	82908,52	119803,40	Аналитический метод	0,10	—
576	82906,71	119800,91	Аналитический метод	0,10	—
577	82906,71	119797,82	Аналитический метод	0,10	—
578	82908,52	119795,32	Аналитический метод	0,10	—
579	82909,12	119794,94	Аналитический метод	0,10	—
580	82909,63	119794,67	Аналитический метод	0,10	—
581	82901,15	119777,94	Аналитический метод	0,10	—
582	82895,30	119781,02	Аналитический метод	0,10	—
583	82892,97	119781,59	Аналитический метод	0,10	—
584	82890,03	119780,64	Аналитический метод	0,10	—
585	82888,22	119778,14	Аналитический метод	0,10	—
586	82888,22	119775,05	Аналитический метод	0,10	—
587	82890,03	119772,54	Аналитический метод	0,10	—
588	82890,64	119772,17	Аналитический метод	0,10	—
589	82896,47	119769,10	Аналитический метод	0,10	—
590	82896,16	119768,38	Аналитический метод	0,10	—
591	82896,16	119765,29	Аналитический метод	0,10	—
592	82897,98	119762,80	Аналитический метод	0,10	—
593	82900,92	119761,84	Аналитический метод	0,10	—
594	82903,86	119762,80	Аналитический метод	0,10	—
595	82905,29	119764,42	Аналитический метод	0,10	—
596	82907,68	119768,73	Аналитический метод	0,10	—
597	82907,74	119768,85	Аналитический метод	0,10	—
598	82907,77	119768,89	Аналитический метод	0,10	—

1	2	3	4	5	6
599	82920,76	119794,51	Аналитический метод	0,10	—
600	82939,55	119830,99	Аналитический метод	0,10	—
601	82939,57	119831,01	Аналитический метод	0,10	—
602	82952,48	119856,36	Аналитический метод	0,10	—
603	82952,77	119857,09	Аналитический метод	0,10	—
604	82952,77	119860,18	Аналитический метод	0,10	—
605	82950,96	119862,68	Аналитический метод	0,10	—
606	82950,11	119863,17	Аналитический метод	0,10	—
607	82944,84	119865,60	Аналитический метод	0,10	—
608	82951,81	119879,63	Аналитический метод	0,10	—
609	82973,66	119867,66	Аналитический метод	0,10	—
610	82973,45	119867,16	Аналитический метод	0,10	—
611	82970,08	119859,13	Аналитический метод	0,10	—
612	82966,17	119850,94	Аналитический метод	0,10	—
613	82960,24	119839,31	Аналитический метод	0,10	—
614	82957,43	119833,95	Аналитический метод	0,10	—
615	82957,38	119833,83	Аналитический метод	0,10	—
616	82957,36	119833,81	Аналитический метод	0,10	—
617	82950,77	119820,17	Аналитический метод	0,10	—
618	82945,08	119808,90	Аналитический метод	0,10	—
619	82941,84	119802,70	Аналитический метод	0,10	—
620	82941,82	119802,65	Аналитический метод	0,10	—
621	82941,81	119802,64	Аналитический метод	0,10	—
622	82935,66	119790,48	Аналитический метод	0,10	—
623	82935,64	119790,43	Аналитический метод	0,10	—
624	82935,63	119790,42	Аналитический метод	0,10	—
502	82930,42	119779,79	Аналитический метод	0,10	—

План границ объекта

Основной лист

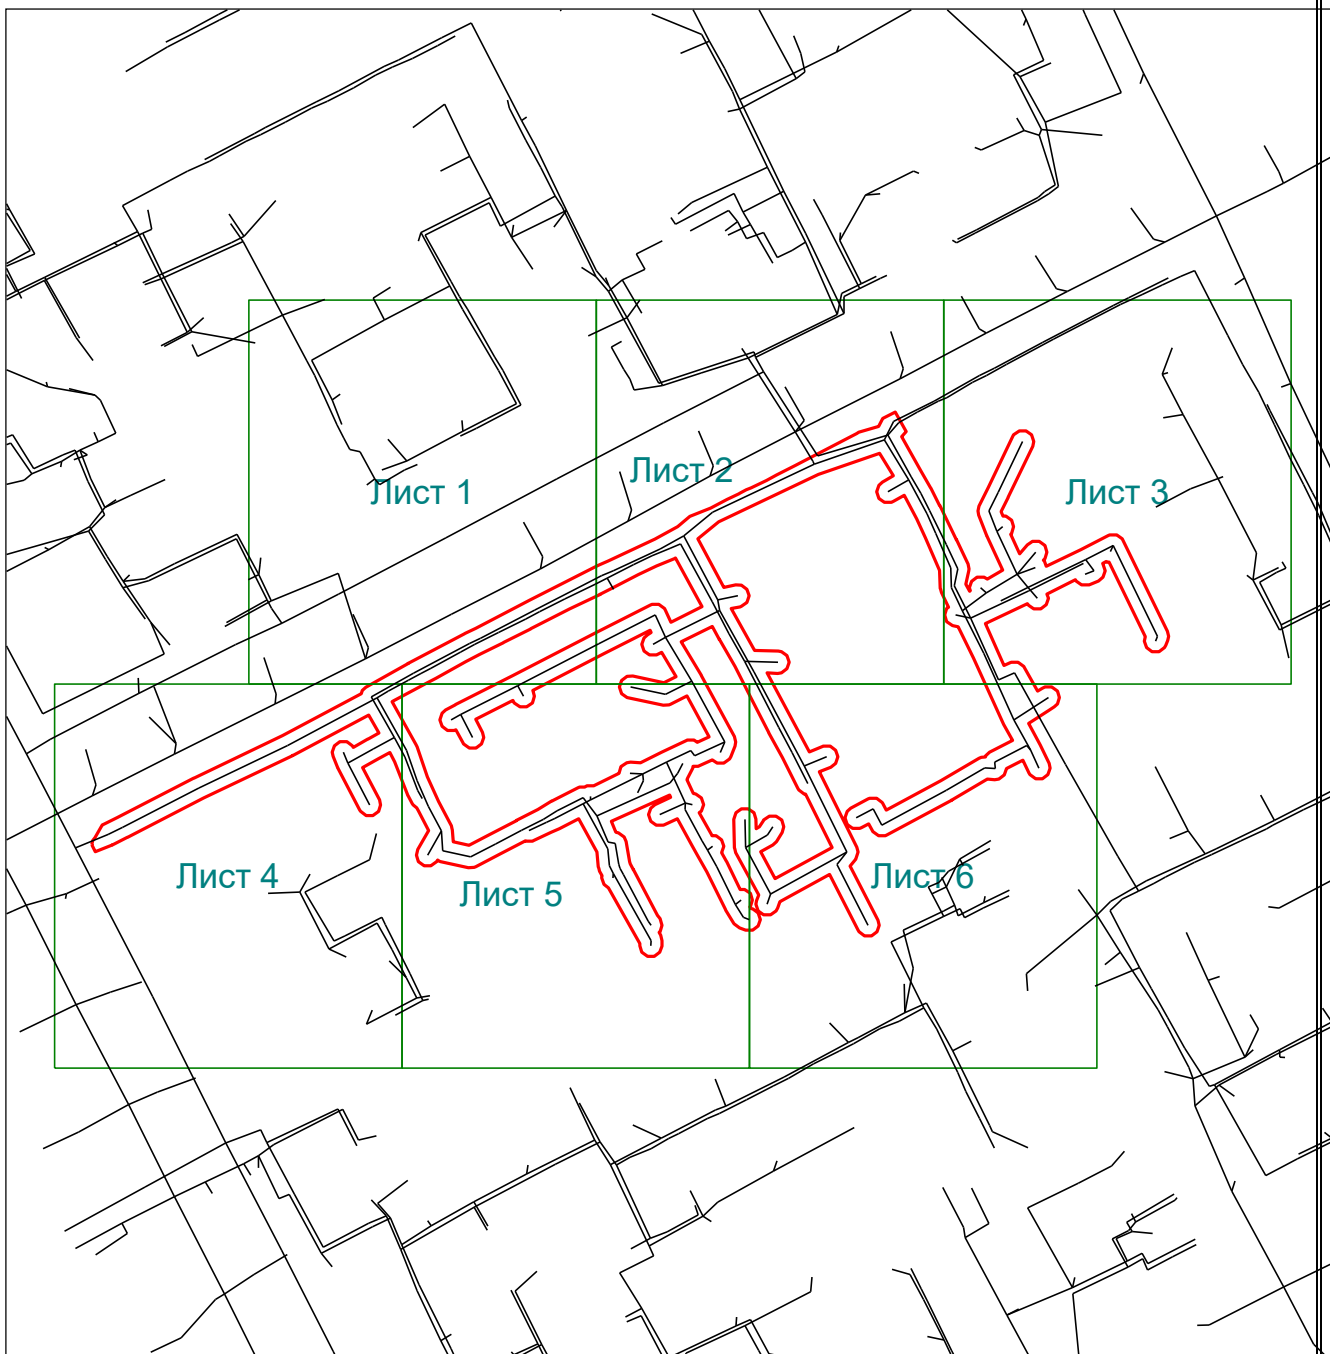

Масштаб 1: 3400


Используемые условные знаки и обозначения:



- область выносного листа,
- номер выносного листа.

Остальные используемые условные знаки и обозначения приведены на отдельной странице в конце раздела.


Выносной лист №1

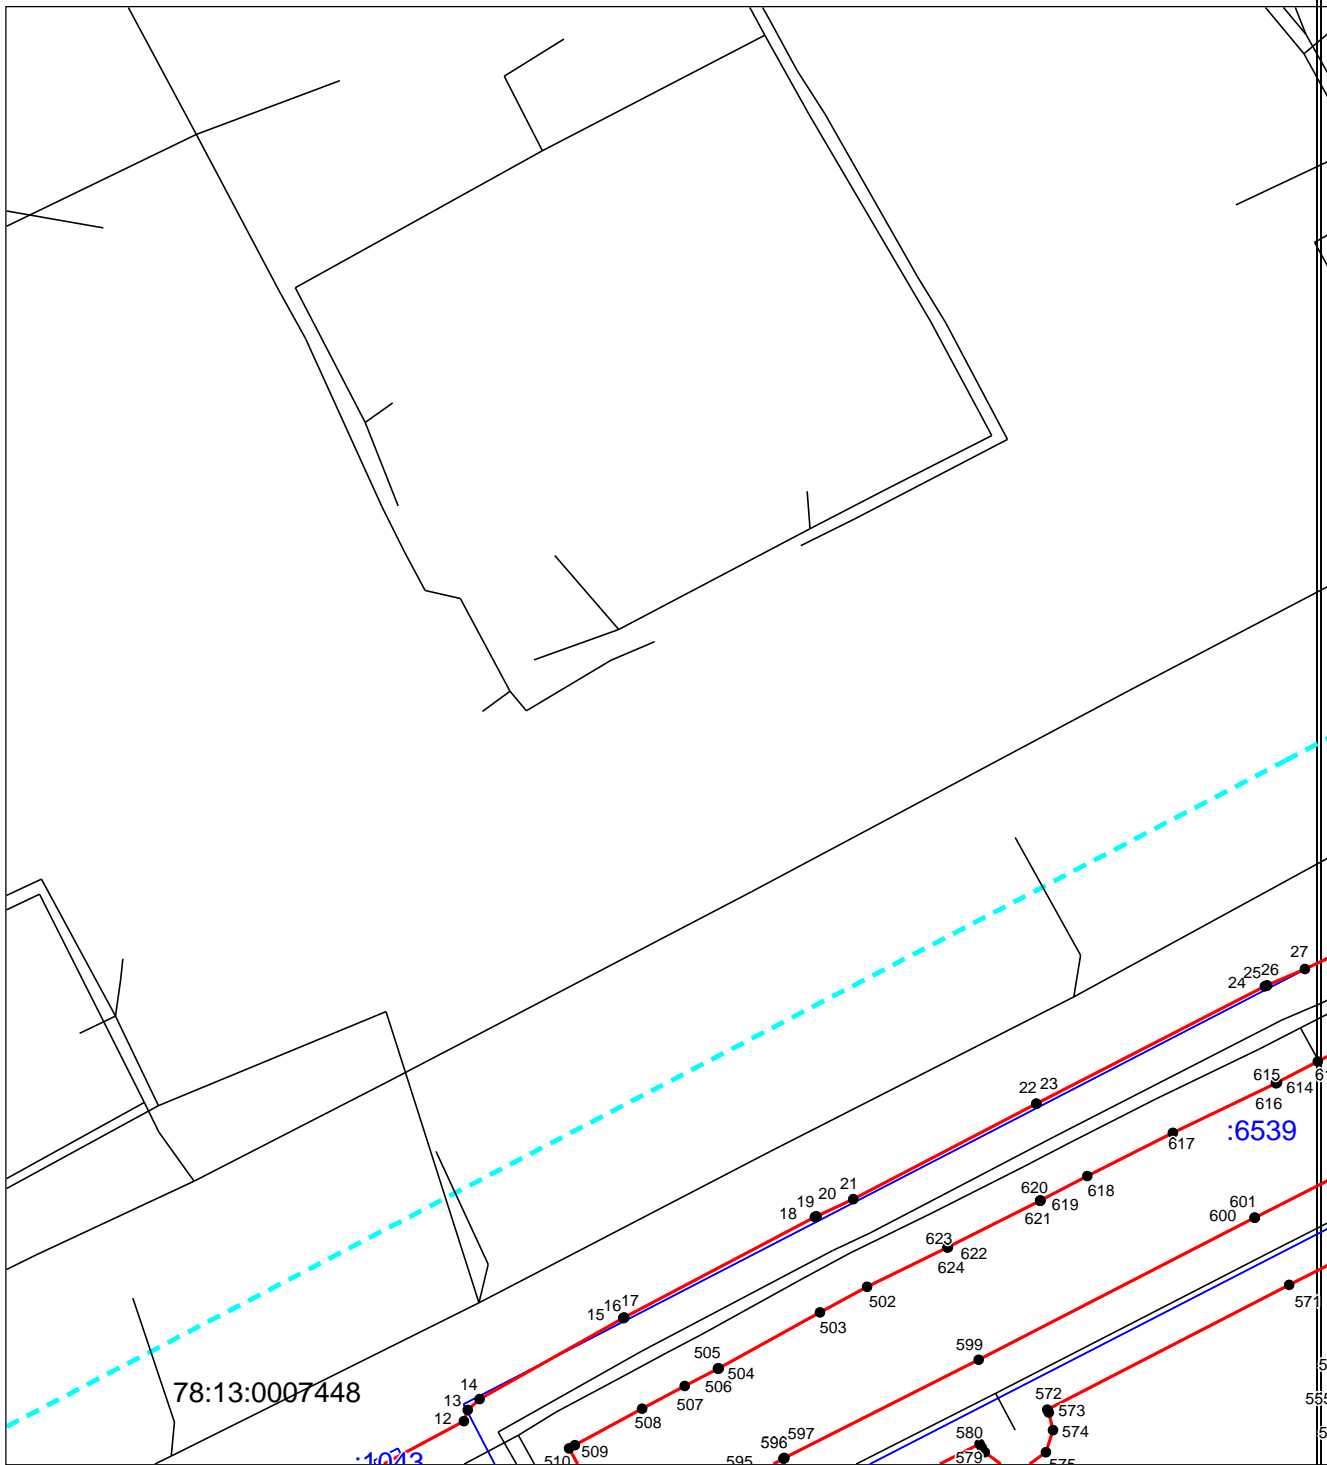

Масштаб 1:1000

Используемые условные знаки и обозначения приведены на отдельной странице в конце раздела.


Выносной лист №2

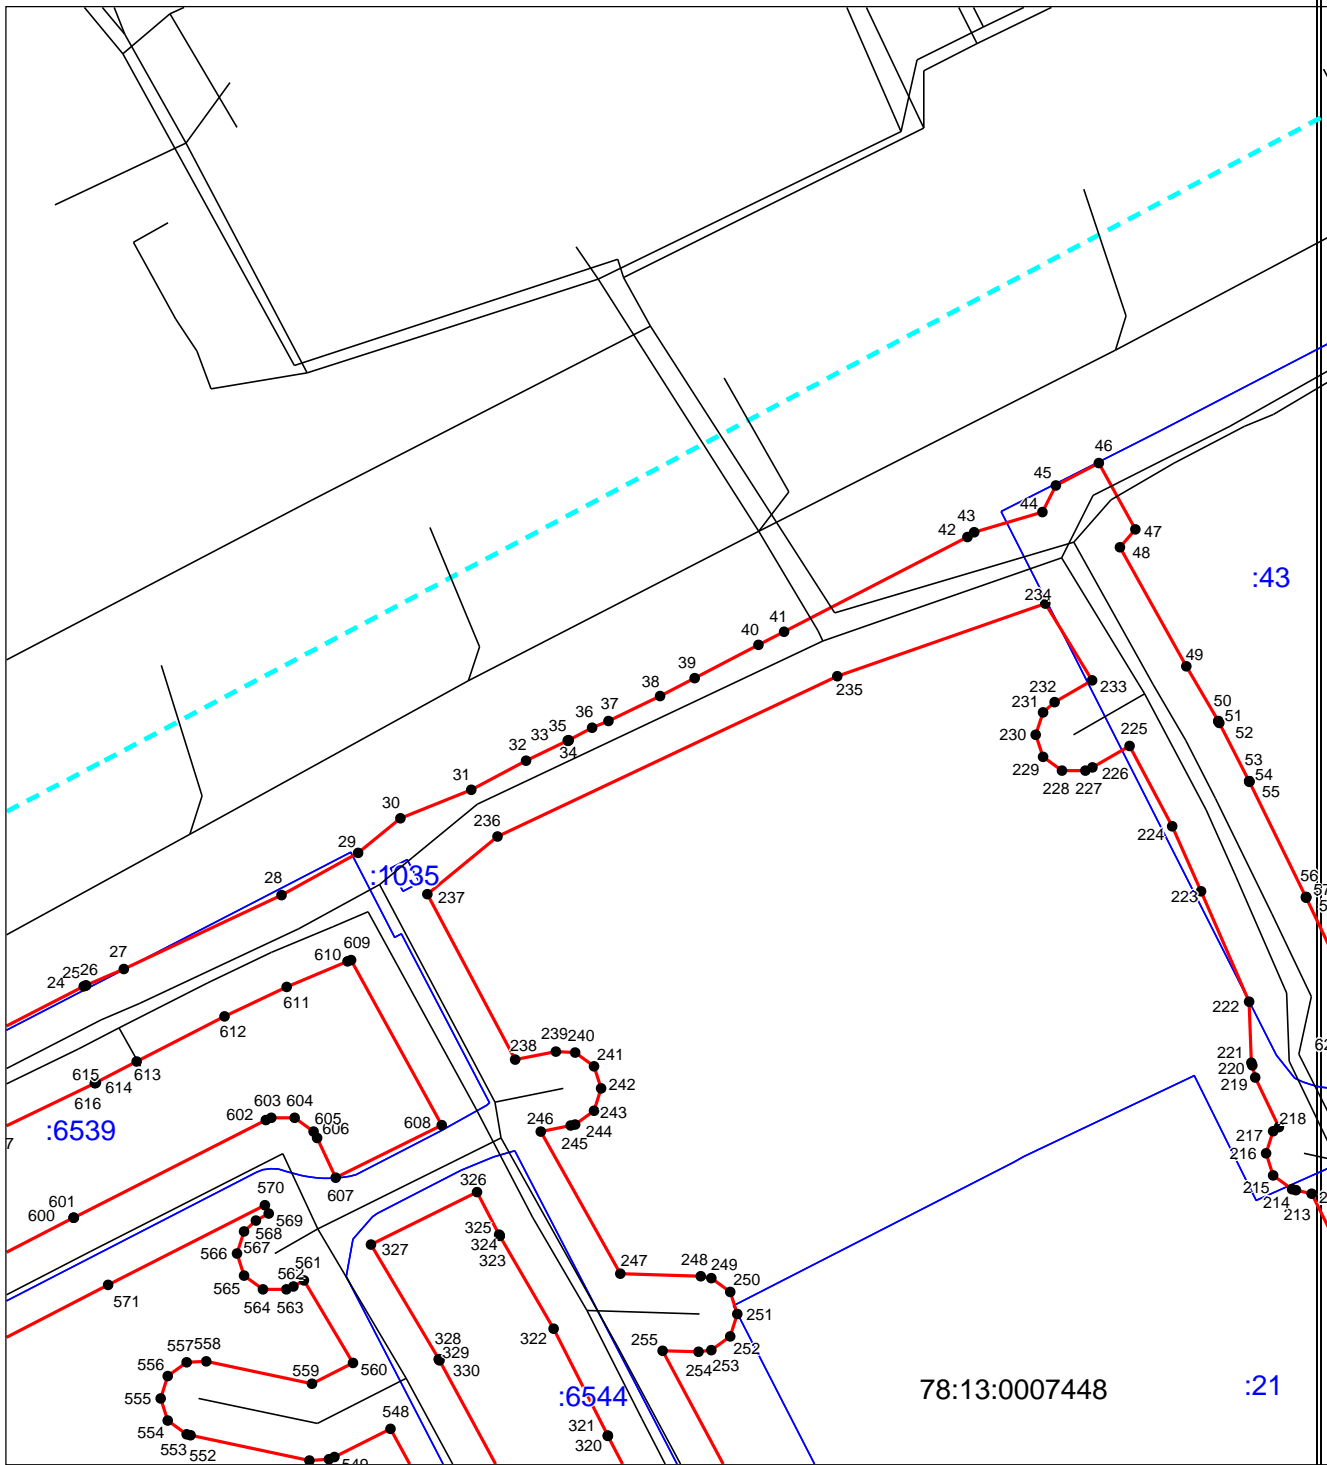

Масштаб 1:1000

Используемые условные знаки и обозначения приведены на отдельной странице в конце раздела.

Выносной лист №3

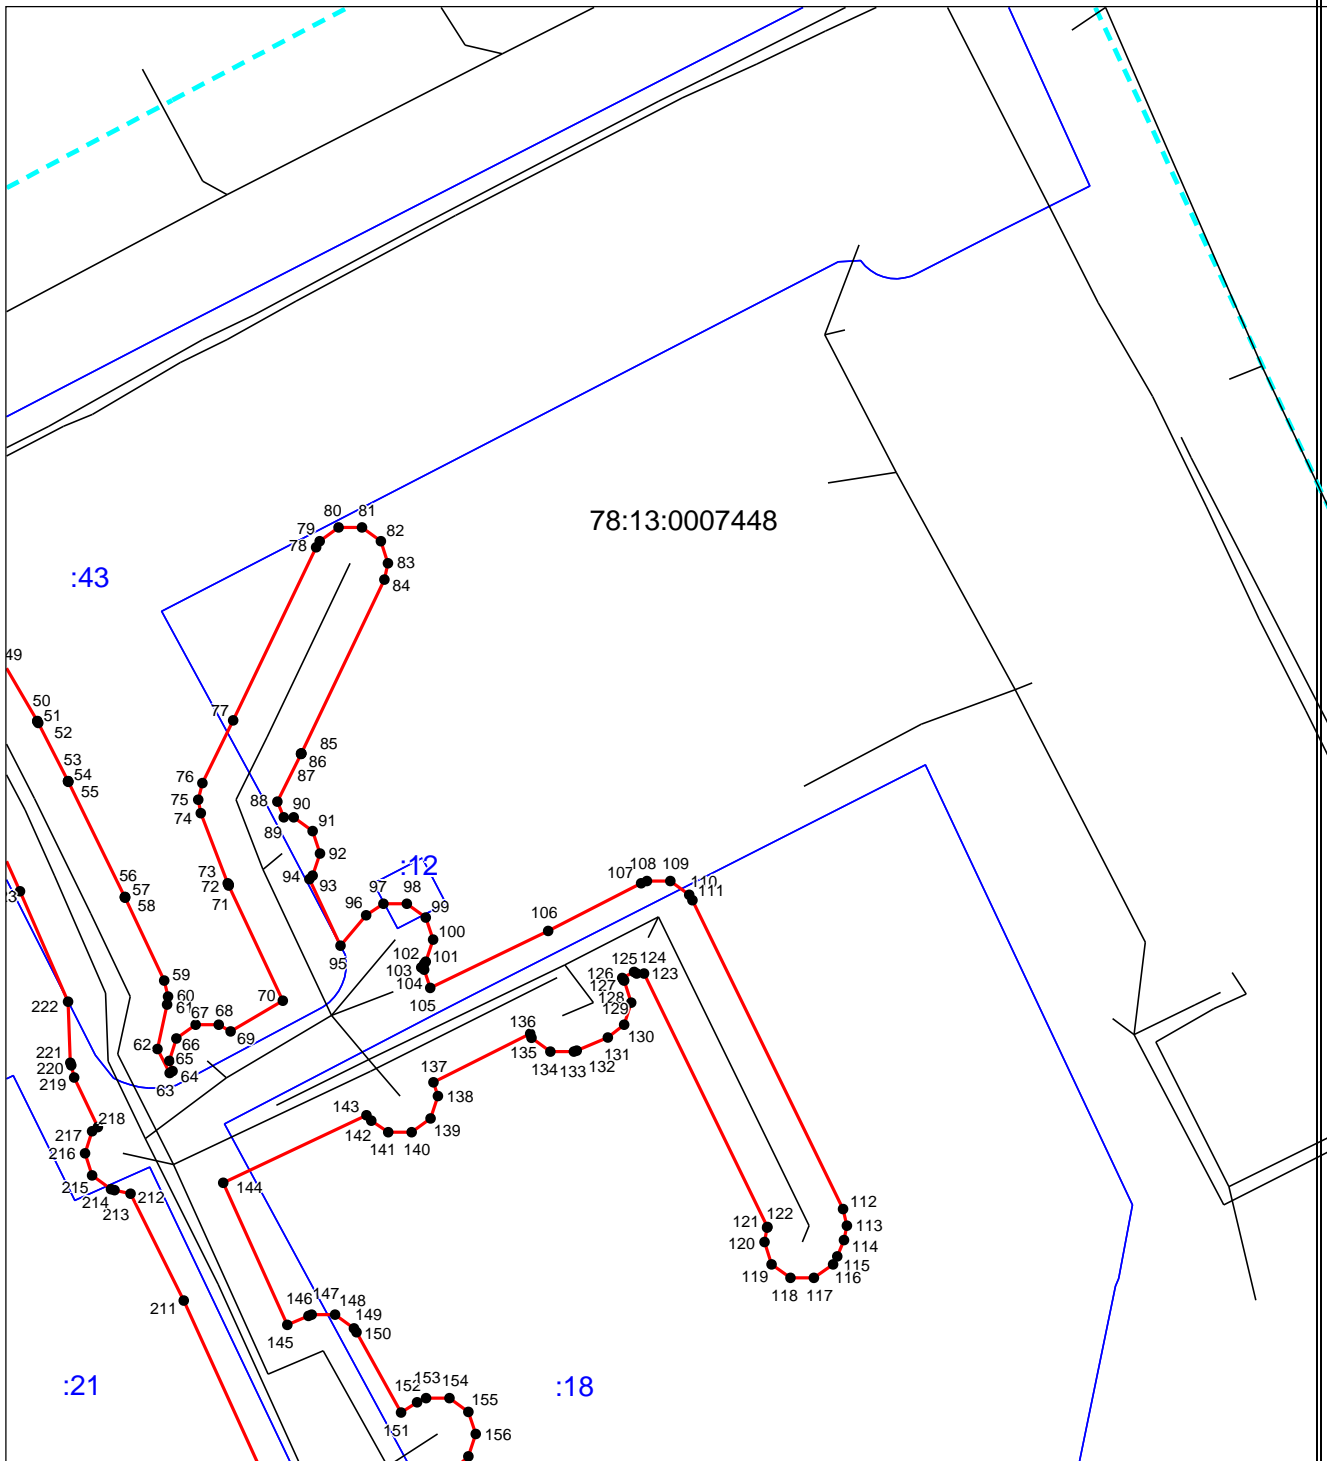

78:13:0007448

:43

:12


:21

:18

Масштаб 1:1000

Используемые условные знаки и обозначения приведены на отдельной странице в конце раздела.


Выносной лист №4

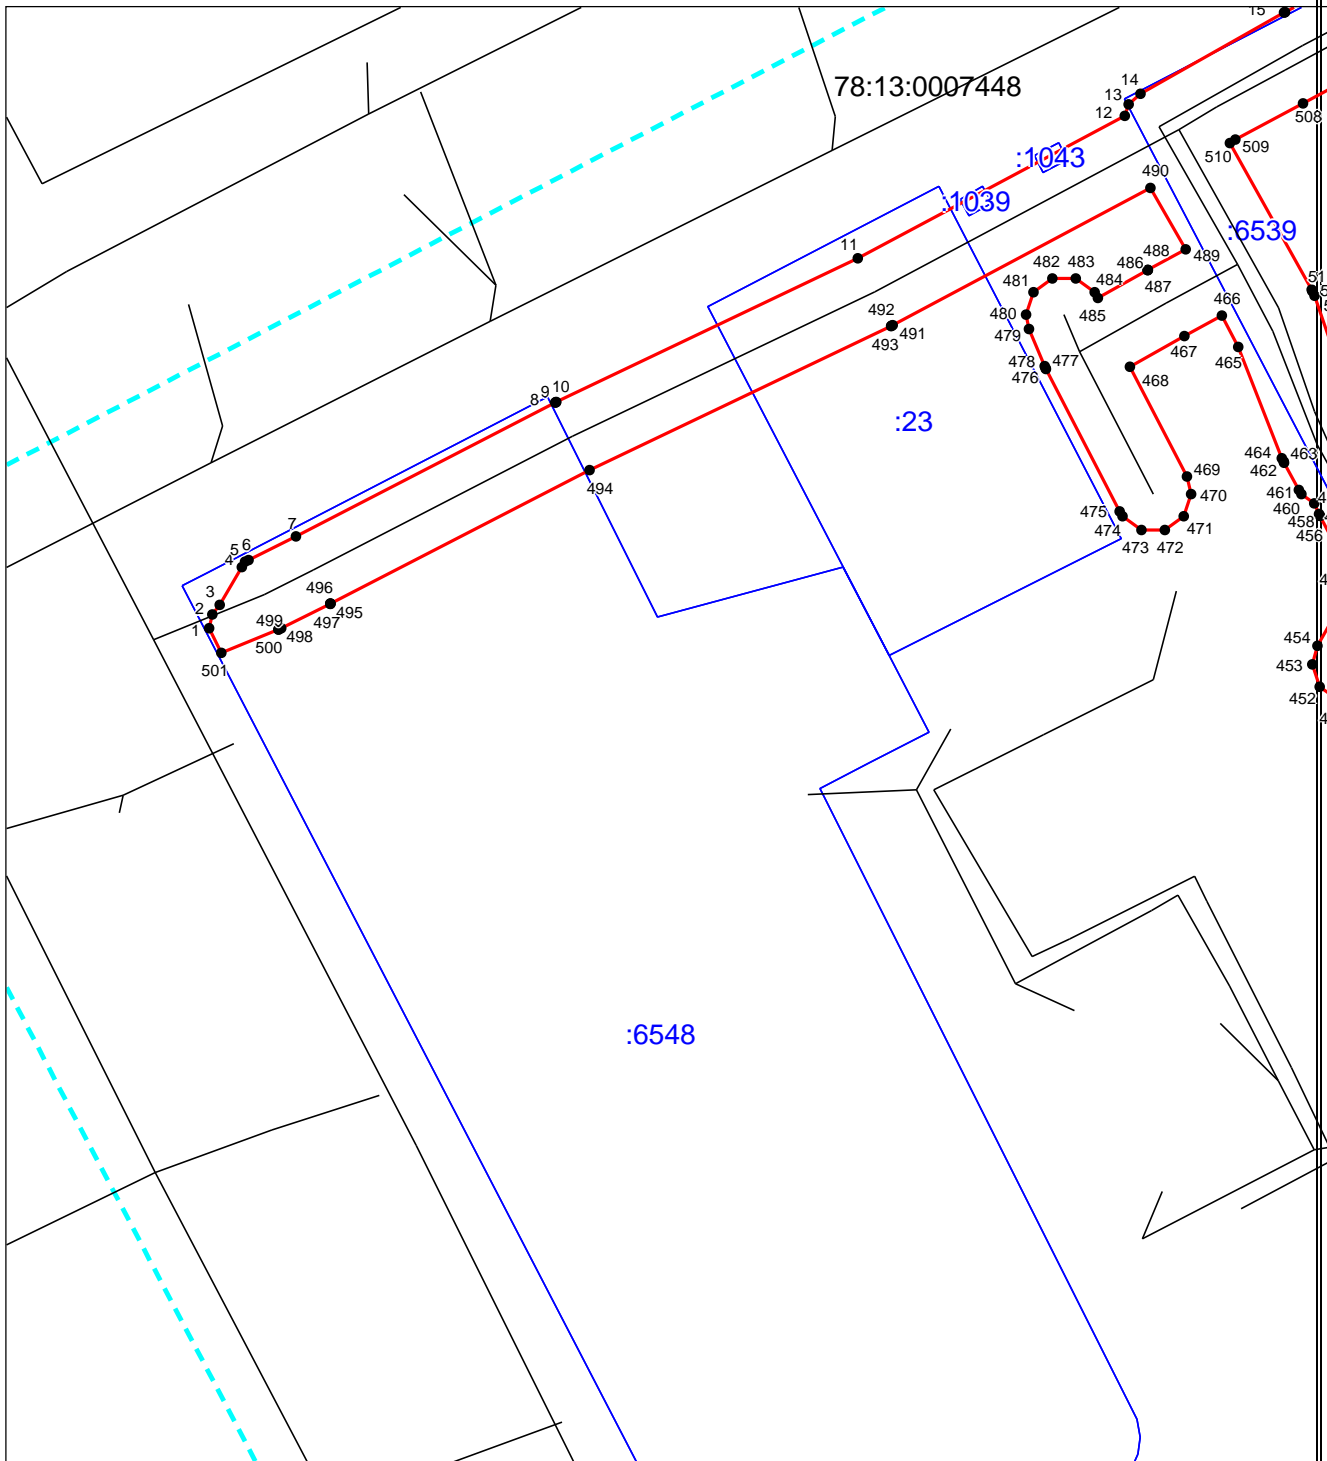

Масштаб 1:1000

Используемые условные знаки и обозначения приведены на отдельной странице в конце раздела.


Выносной лист №5

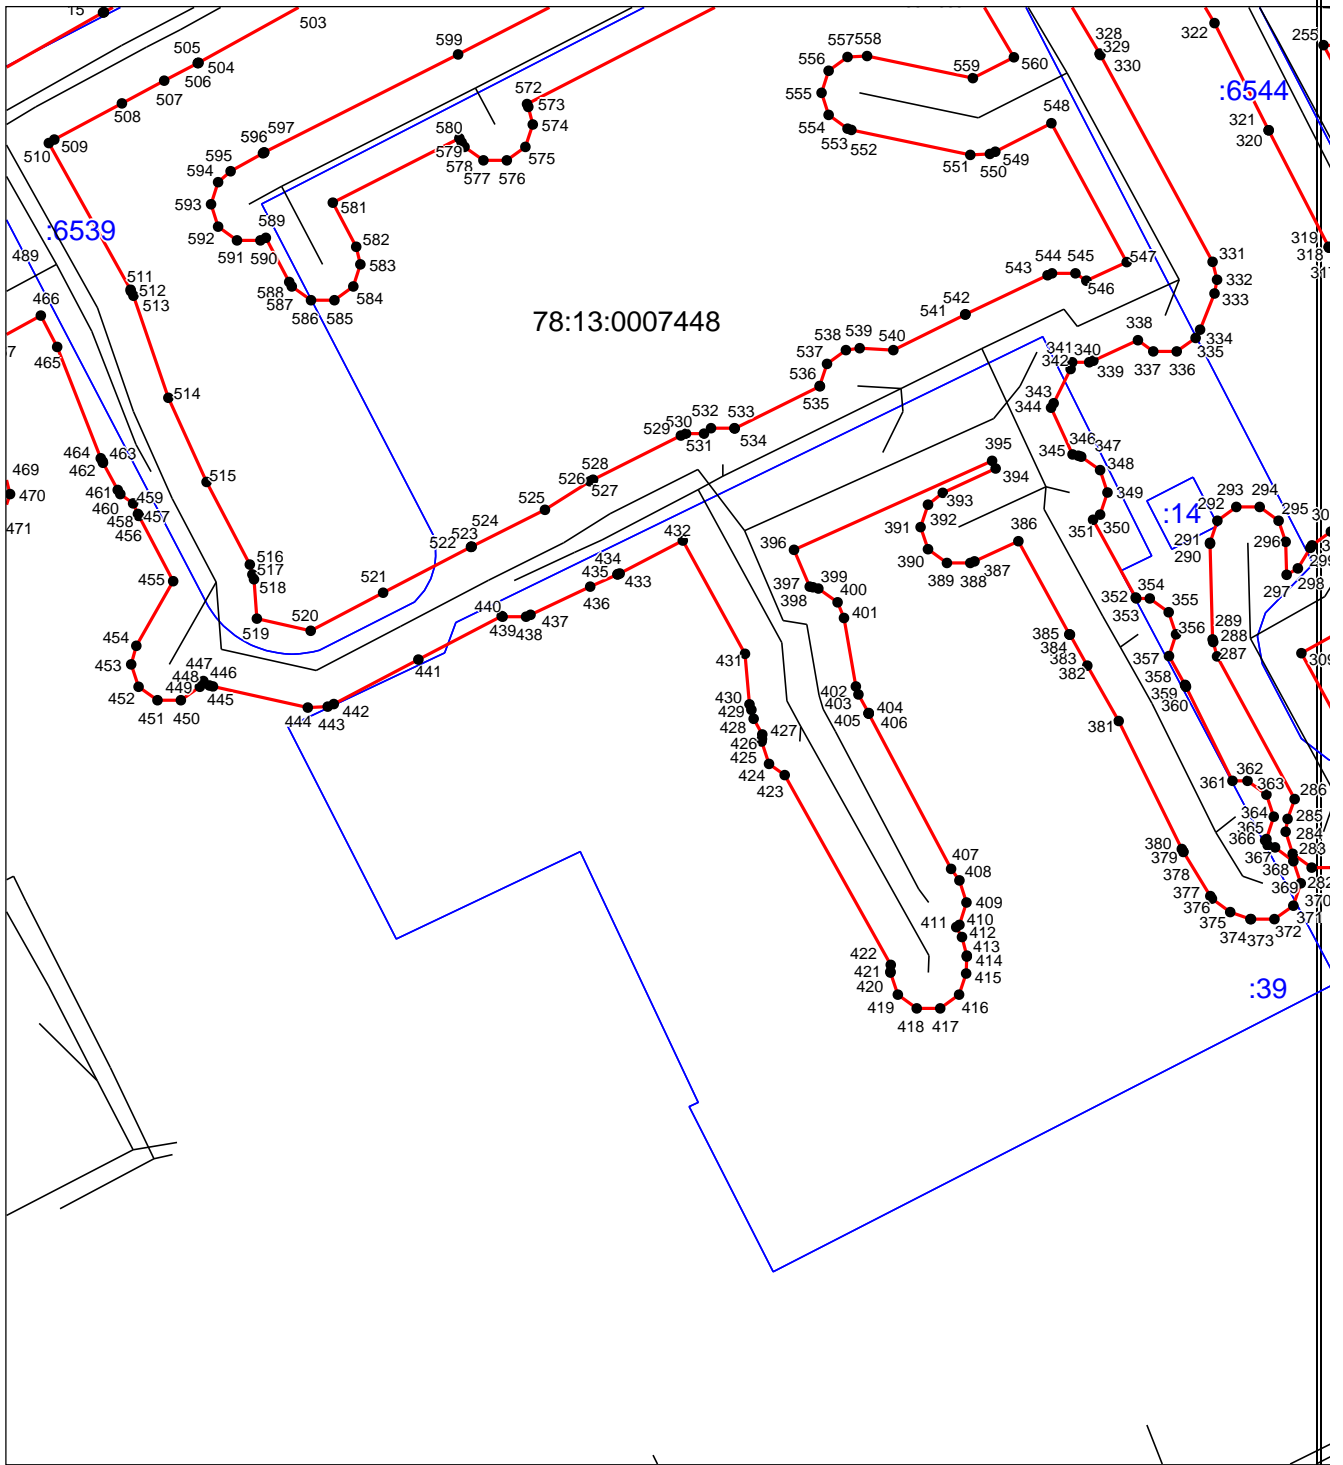

Масштаб 1:1000

Используемые условные знаки и обозначения приведены на отдельной странице в конце раздела.



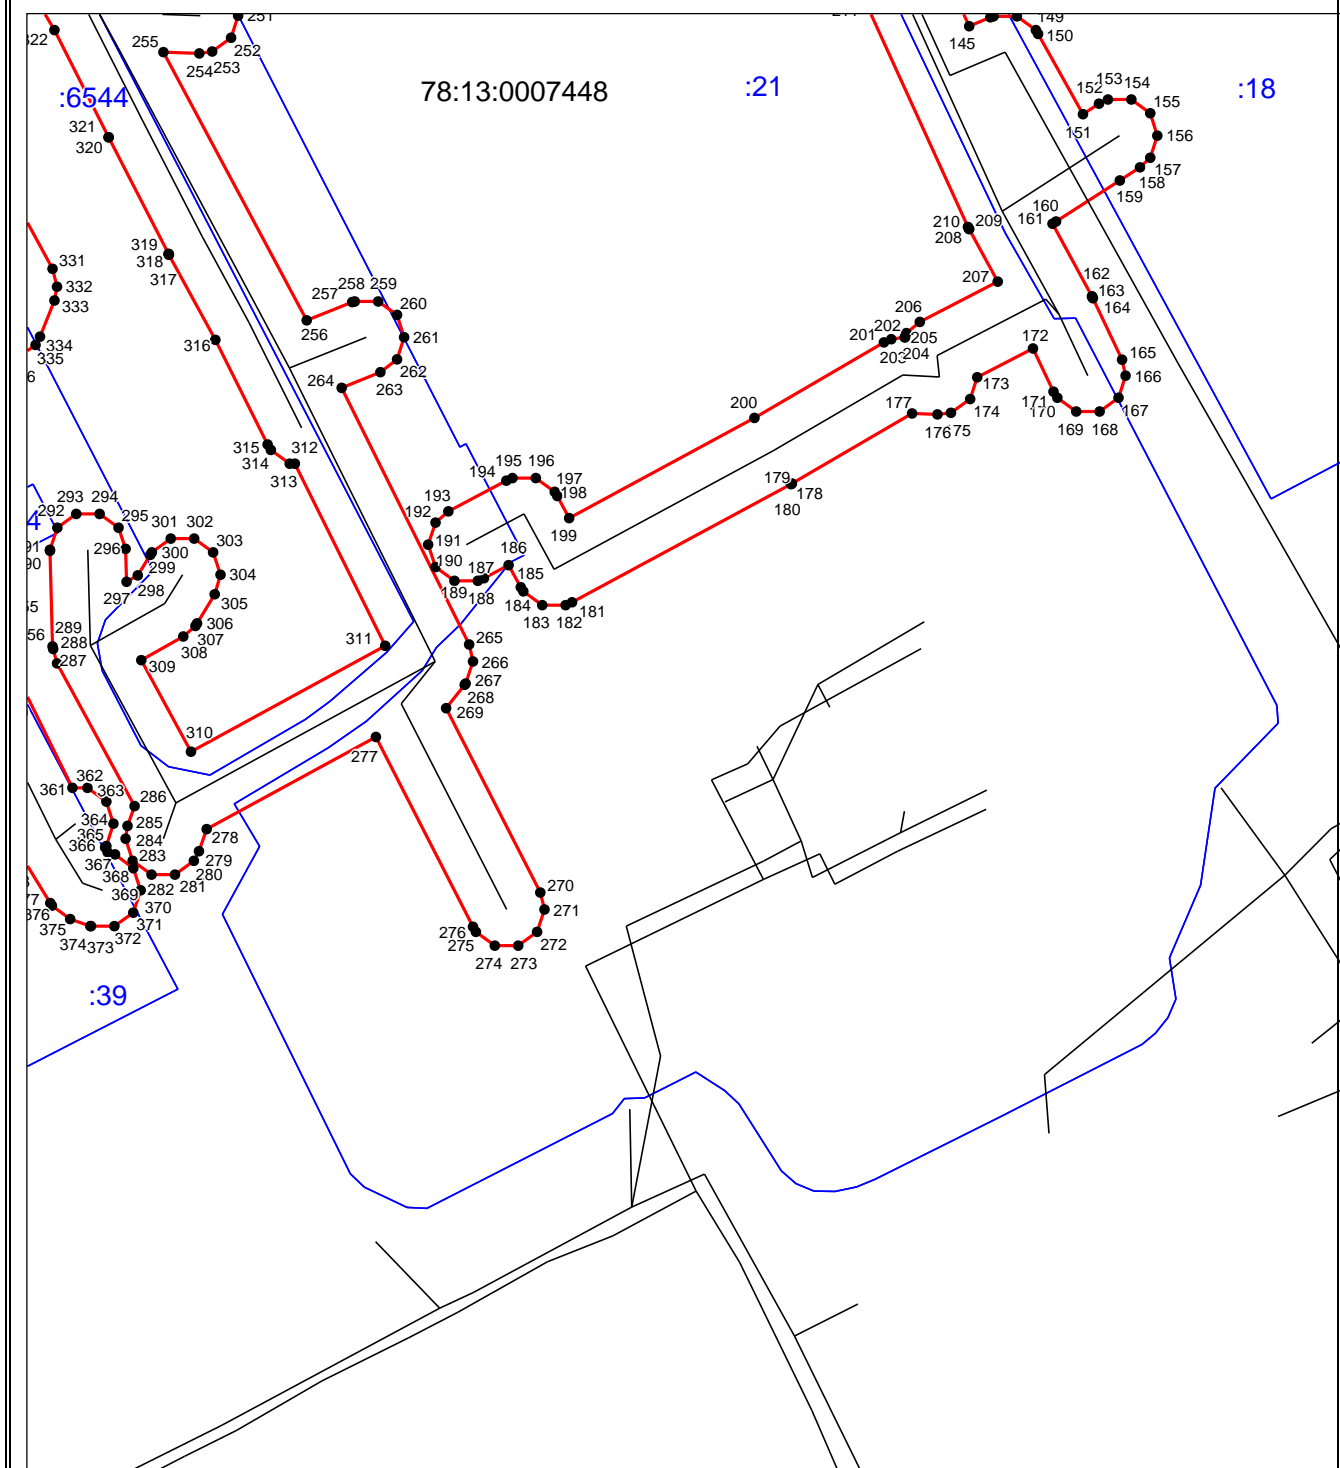

Выносной лист №6



Масштаб 1:1000

Используемые условные знаки и обозначения приведены на отдельной странице в конце раздела.

Используемые условные знаки и обозначения:

	– границы публичного сервитута,
● 1	– характерная точка границы публичного сервитута
	– контур инженерного сооружения канализационная сеть с кадастровым номером 78:13:0000000:3715 в соответствии со сведениями ЕГРН
	– граница кадастрового квартала
78:42:0018326	– кадастровый номер кадастрового квартала
	– границы земельных участков по сведениям ЕГРН
: 2028	– кадастровый номер земельного участка по сведениям ЕГРН