

ВНУТРИГОРОДСКОЕ МУНИЦИПАЛЬНОЕ ОБРАЗОВАНИЕ САНКТ-ПЕТЕРБУРГА МУНИЦИПАЛЬНЫЙ ОКРУГ АЛЕКСАНДРОВСКИЙ

Проект благоустройства элементов благоустройства по адресу: Бухарестская ул., д. 152, корп. 2, лит. А (северная часть)

УСЛОВНЫЕ ОБОЗНАЧЕНИЯ

- - - Границы проектирования благоустройства
- - - Границы зоны ЗНОП (№ 13-75-11 сквер б/н юго-западнее д. 37, корп. 2, по ул. Олеко Дундича)
- - - Границы зоны ЗНОП (№ 13-75-12 сквер б/н западнее д. 152, корп. 3, по Бухарестской ул.)
- Границы участков, прошедших кадастровый учет
- Бортовой камень (проект) БР100.20.8
- Бортовой камень понижение (проект) БР100.30.15
- Асфальтовое покрытие (проект)
- Асфальтовое покрытие (существ.)
- Асфальтовое покрытие (ремонт)
- Полимерное покрытие (проект) RAL 3022
- Полимерное покрытие (проект) RAL 1011
- Мощение с плиточн. покрытием 200x100x60 серого цвета (проект)
- Надливное покрытие (проект)
- Надливное покрытие (существ.)
- Газон (проект)
- Газон (существ.)
- Газон (восст.)
- Здания и сооружения (существ.)
- Демонтаж
- Газонное ограждение демонтаж
- Демонтаж сущ. парковочных столбиков
- Кустарники (существ.)
- Кустарники (существ.)
- Деревья (существ.)
- Деревья (проект)
- Кустарники (проект)
- Кустарники к сносу
- Деревья к сносу
- Оборудование (проект)
- Скамьи и урны (проект)
- Велопарковка(проект)
- Антипарковочные столбики (проект)
- Дорожная бетонная плита 3000x1500x170


ЭКСПЛИКАЦИЯ

- ① Здания и строения
- ② Детская площадка для младшего возраста
- ③ Спортивная площадка
- ④ Зона отдыха

Существующие инженерные сети

- Трассировка тепловой сети
- Трассировка сети водопровода
- Трассировка сети канализации
- Трассировка сети электричества
- Трассировка кабеля защиты от электрокоррозии
- Трассировка телефонной сети


Спортивная площадка

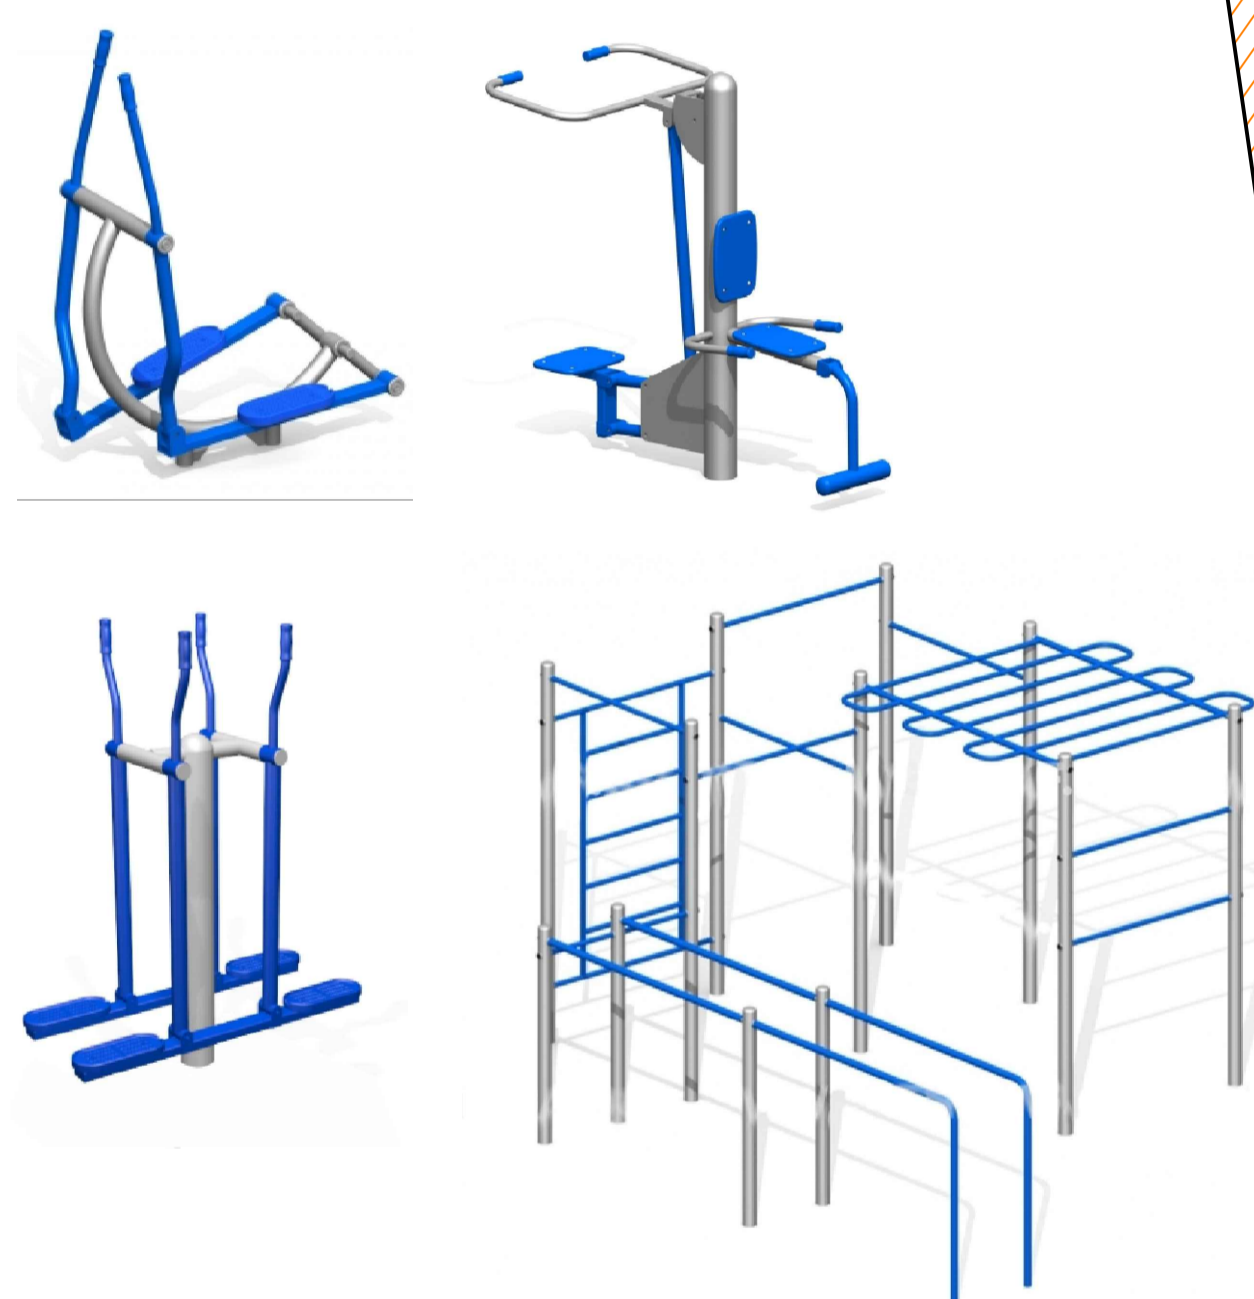


Охранные зоны сетей



Ситуационный план

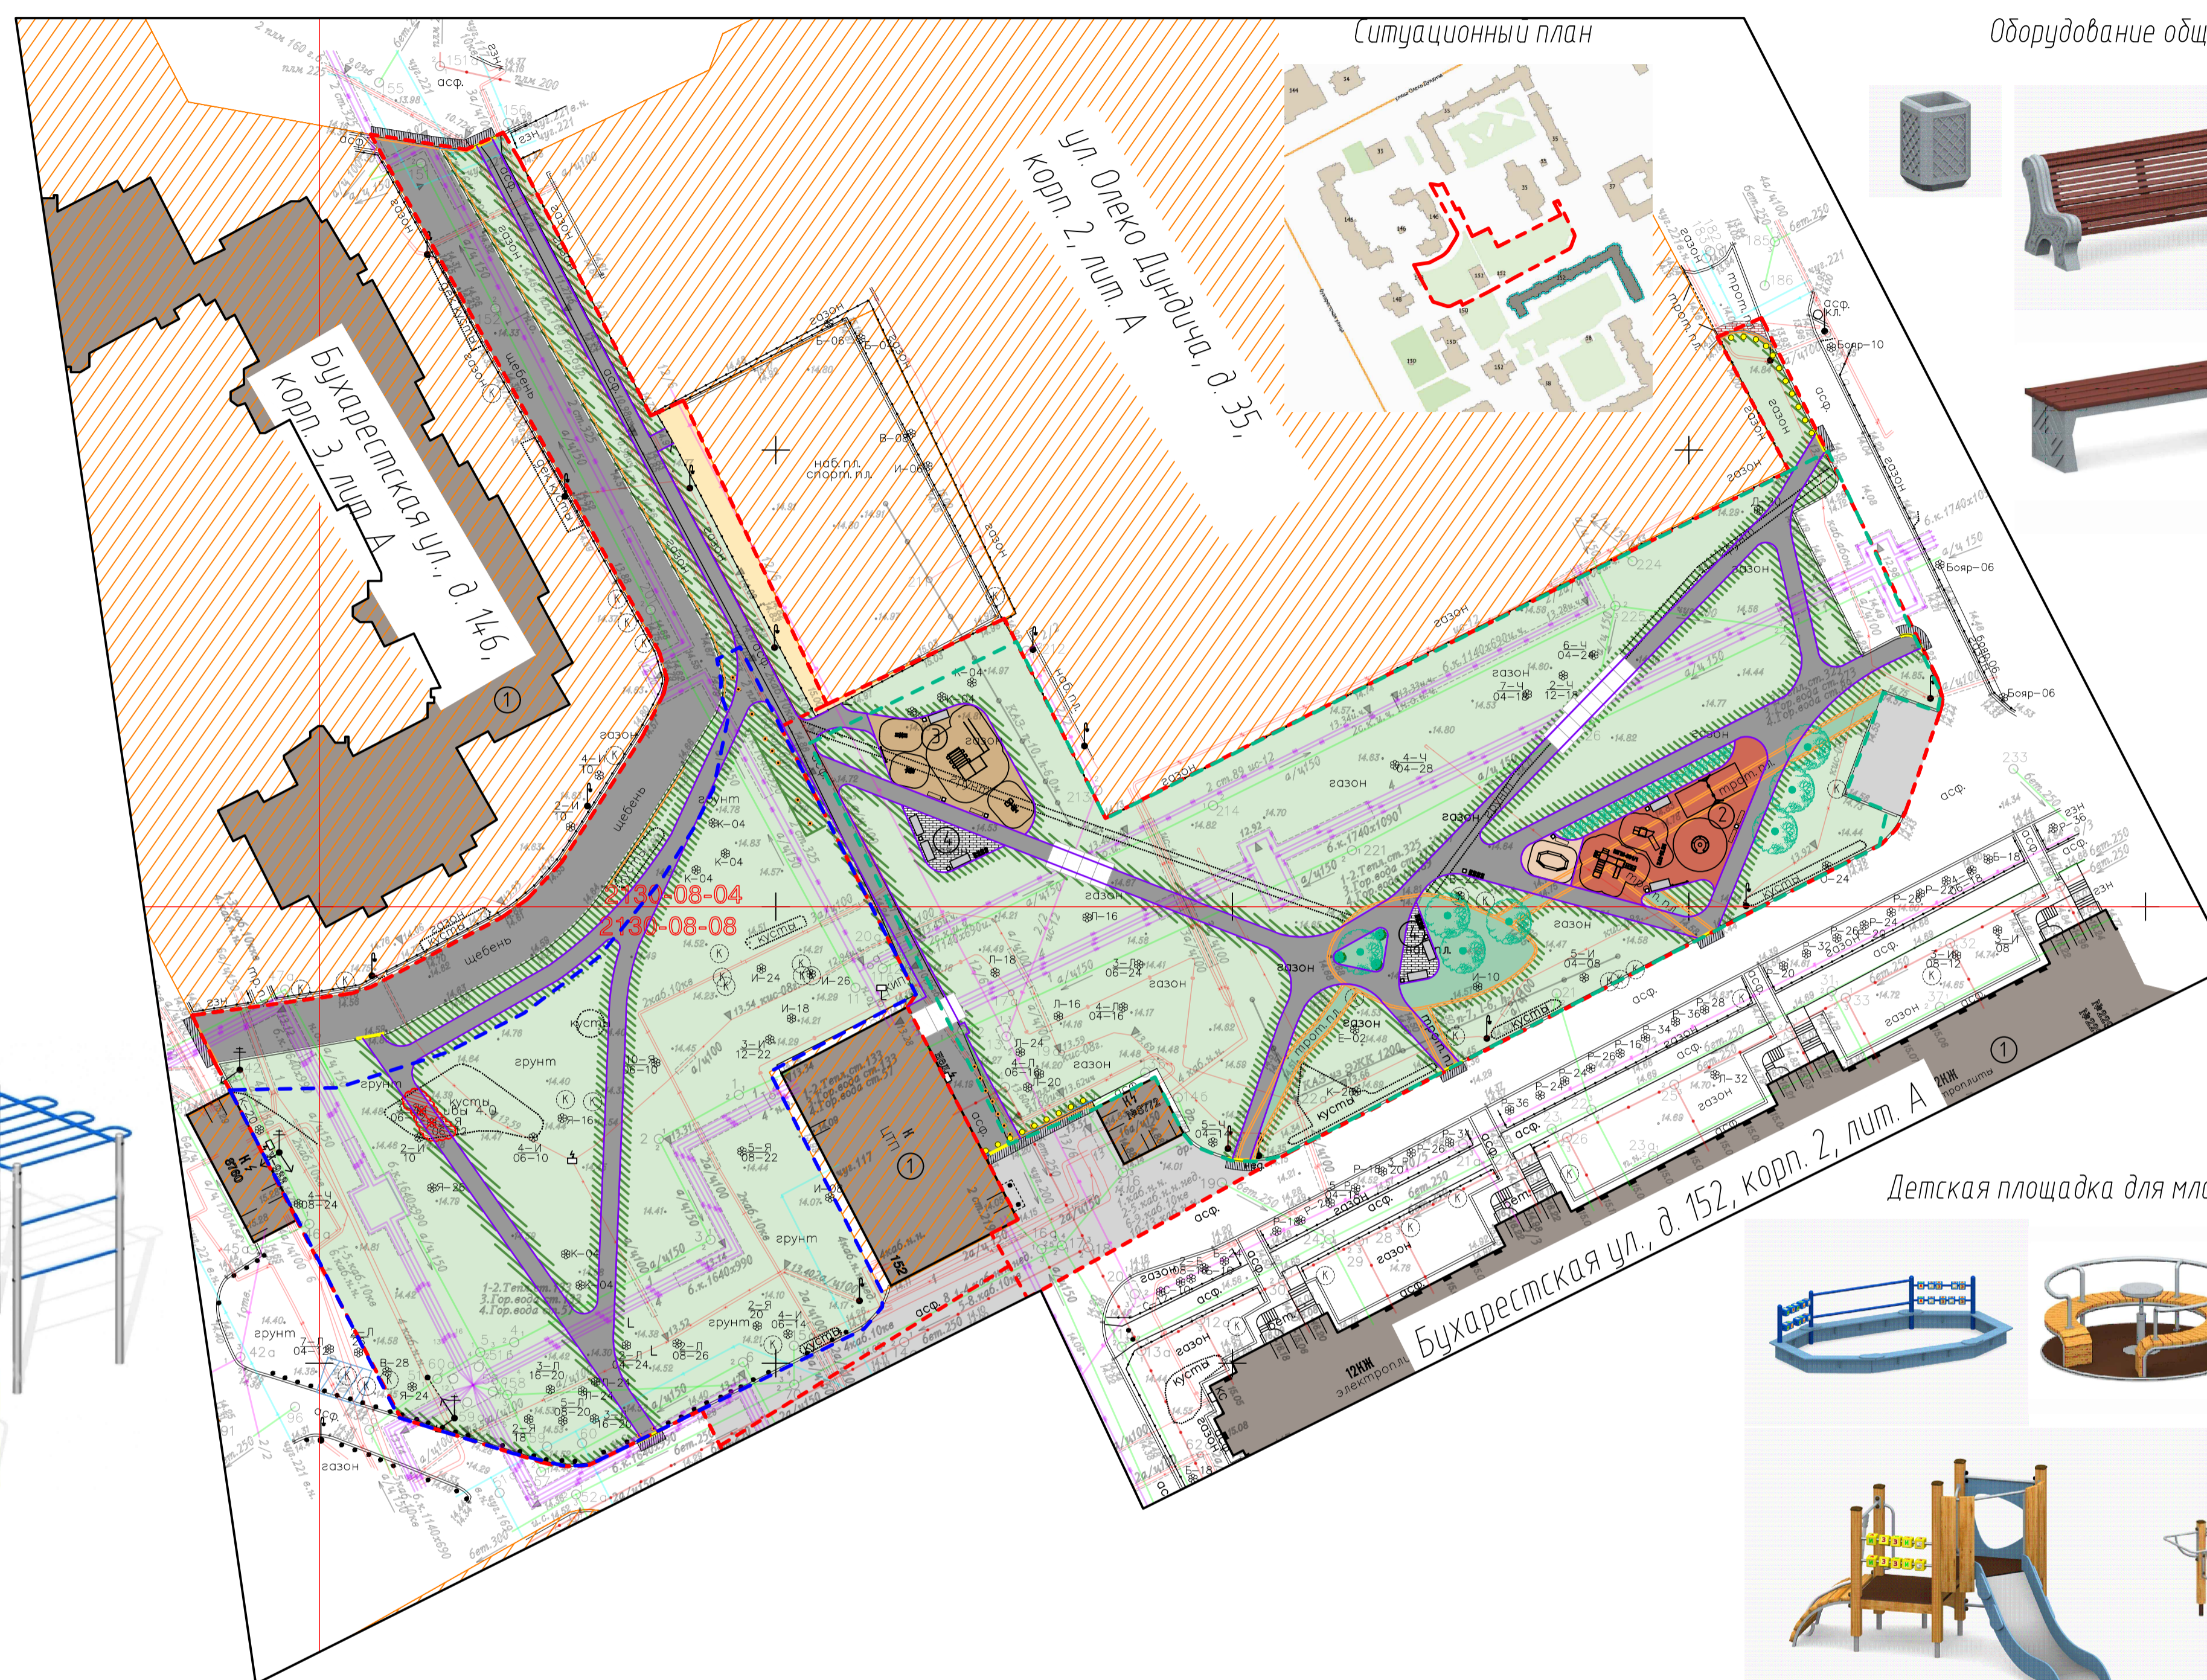

Оборудование общего пользования

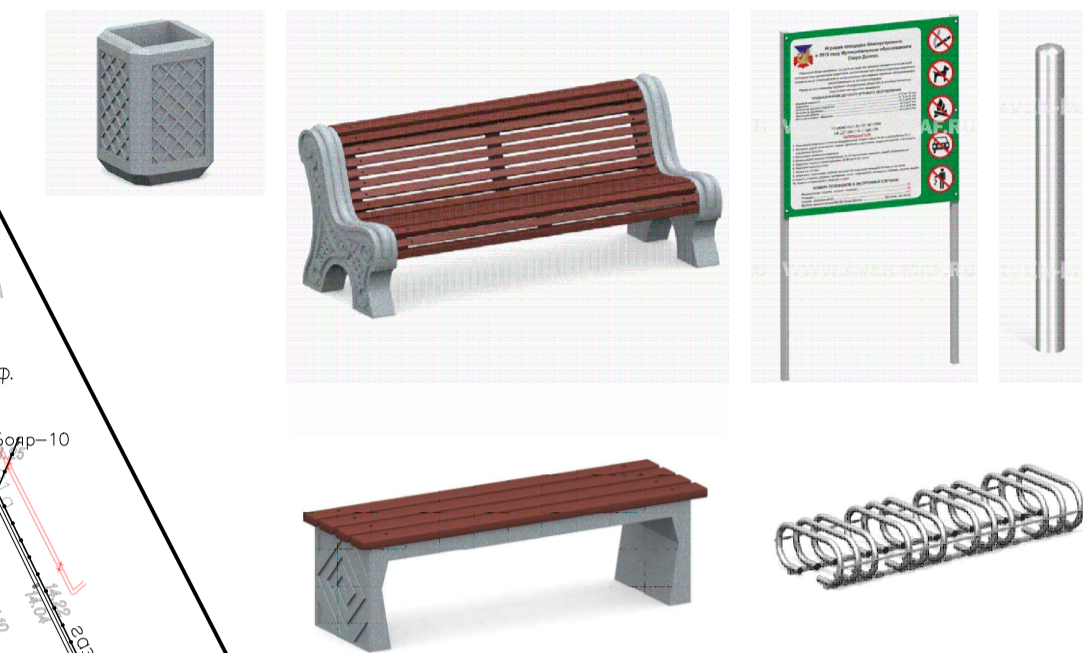

Детская площадка для младшего возраста



Визуализация объекта благоустройства

