

# ВНУТРИГОРОДСКОЕ МУНИЦИПАЛЬНОЕ ОБРАЗОВАНИЕ САНКТ-ПЕТЕРБУРГА МУНИЦИПАЛЬНЫЙ ОКРУГ АЛЕКСАНДРОВСКИЙ

## Проект благоустройства элементов благоустройства по адресу: Бухарестская ул., д. 152, корп. 2, лит. А (южная часть)

### УСЛОВНЫЕ ОБОЗНАЧЕНИЯ


- Границы проектирования благоустройства
- Границы зоны ЗНОП (№ 13-75-13 сквер д/н западнее д. 150 по Бухарестской ул.)
- Границы зоны ЗНОП (№ 13-75-14 сквер д/н южнее д. 152, корп. 2, по Бухарестской ул.)
- Границы участков, прошедших кадастровый учет
- Границы временных кадастров
- Бортовой камень (проект) БР100.20.8
- Бортовой камень (проект) БР100.30.15
- Бортовой камень понижение (сущест.)
- Бортовой камень понижение (проект)
- Асфальтобетонное покрытие (проект)
- Асфальтовое покрытие (сущест.)
- Асфальтобетонное покрытие (ремонт)
- Полимерное покрытие (проект) RAL 3022
- Полимерное покрытие (проект) RAL 1011
- Рисунки на полимерном покрытии
- Мощение с плиточ. покрытием 200x100x60 серого цвета (проект)
- Мощение с плиточ. покрытием 200x100x60 красного цвета (ремонт)
- Мощение с плиточ. покрытием 200x100x60 серого цвета (сущест.)
- Набивное покрытие (проект)
- Набивное покрытие (сущест.)
- Газон (проект)
- Газон (сущест.)
- Газон (восст.)
- Здания и сооружения (сущест.)
- Демонтаж
- Газонное ограждение демонтаж
- Демонтаж сущ. парковочных столбиков
- Кустарники (сущест.)
- Кустарники (сущест.)
- Деревья (сущест.)
- Деревья (проект)
- Кустарники (проект)
- Деревья к сносу
- Пересадка
- Места пересаживаемых деревьев
- Оборудование (проект)
- Скамьи и урны (проект)
- Велопарковка (проект)
- Антипарковочные столбики (проект)
- Дорожная бетонная плита 3000x1500x170

### Ситуационный план




### ЭКСПЛИКАЦИЯ


- ① Здания и строения
- ② Детская площадка для младшего возраста
- ③ Детская площадка для среднего возраста
- ④ Зона отдыха
- ⑤ Зона с качелями

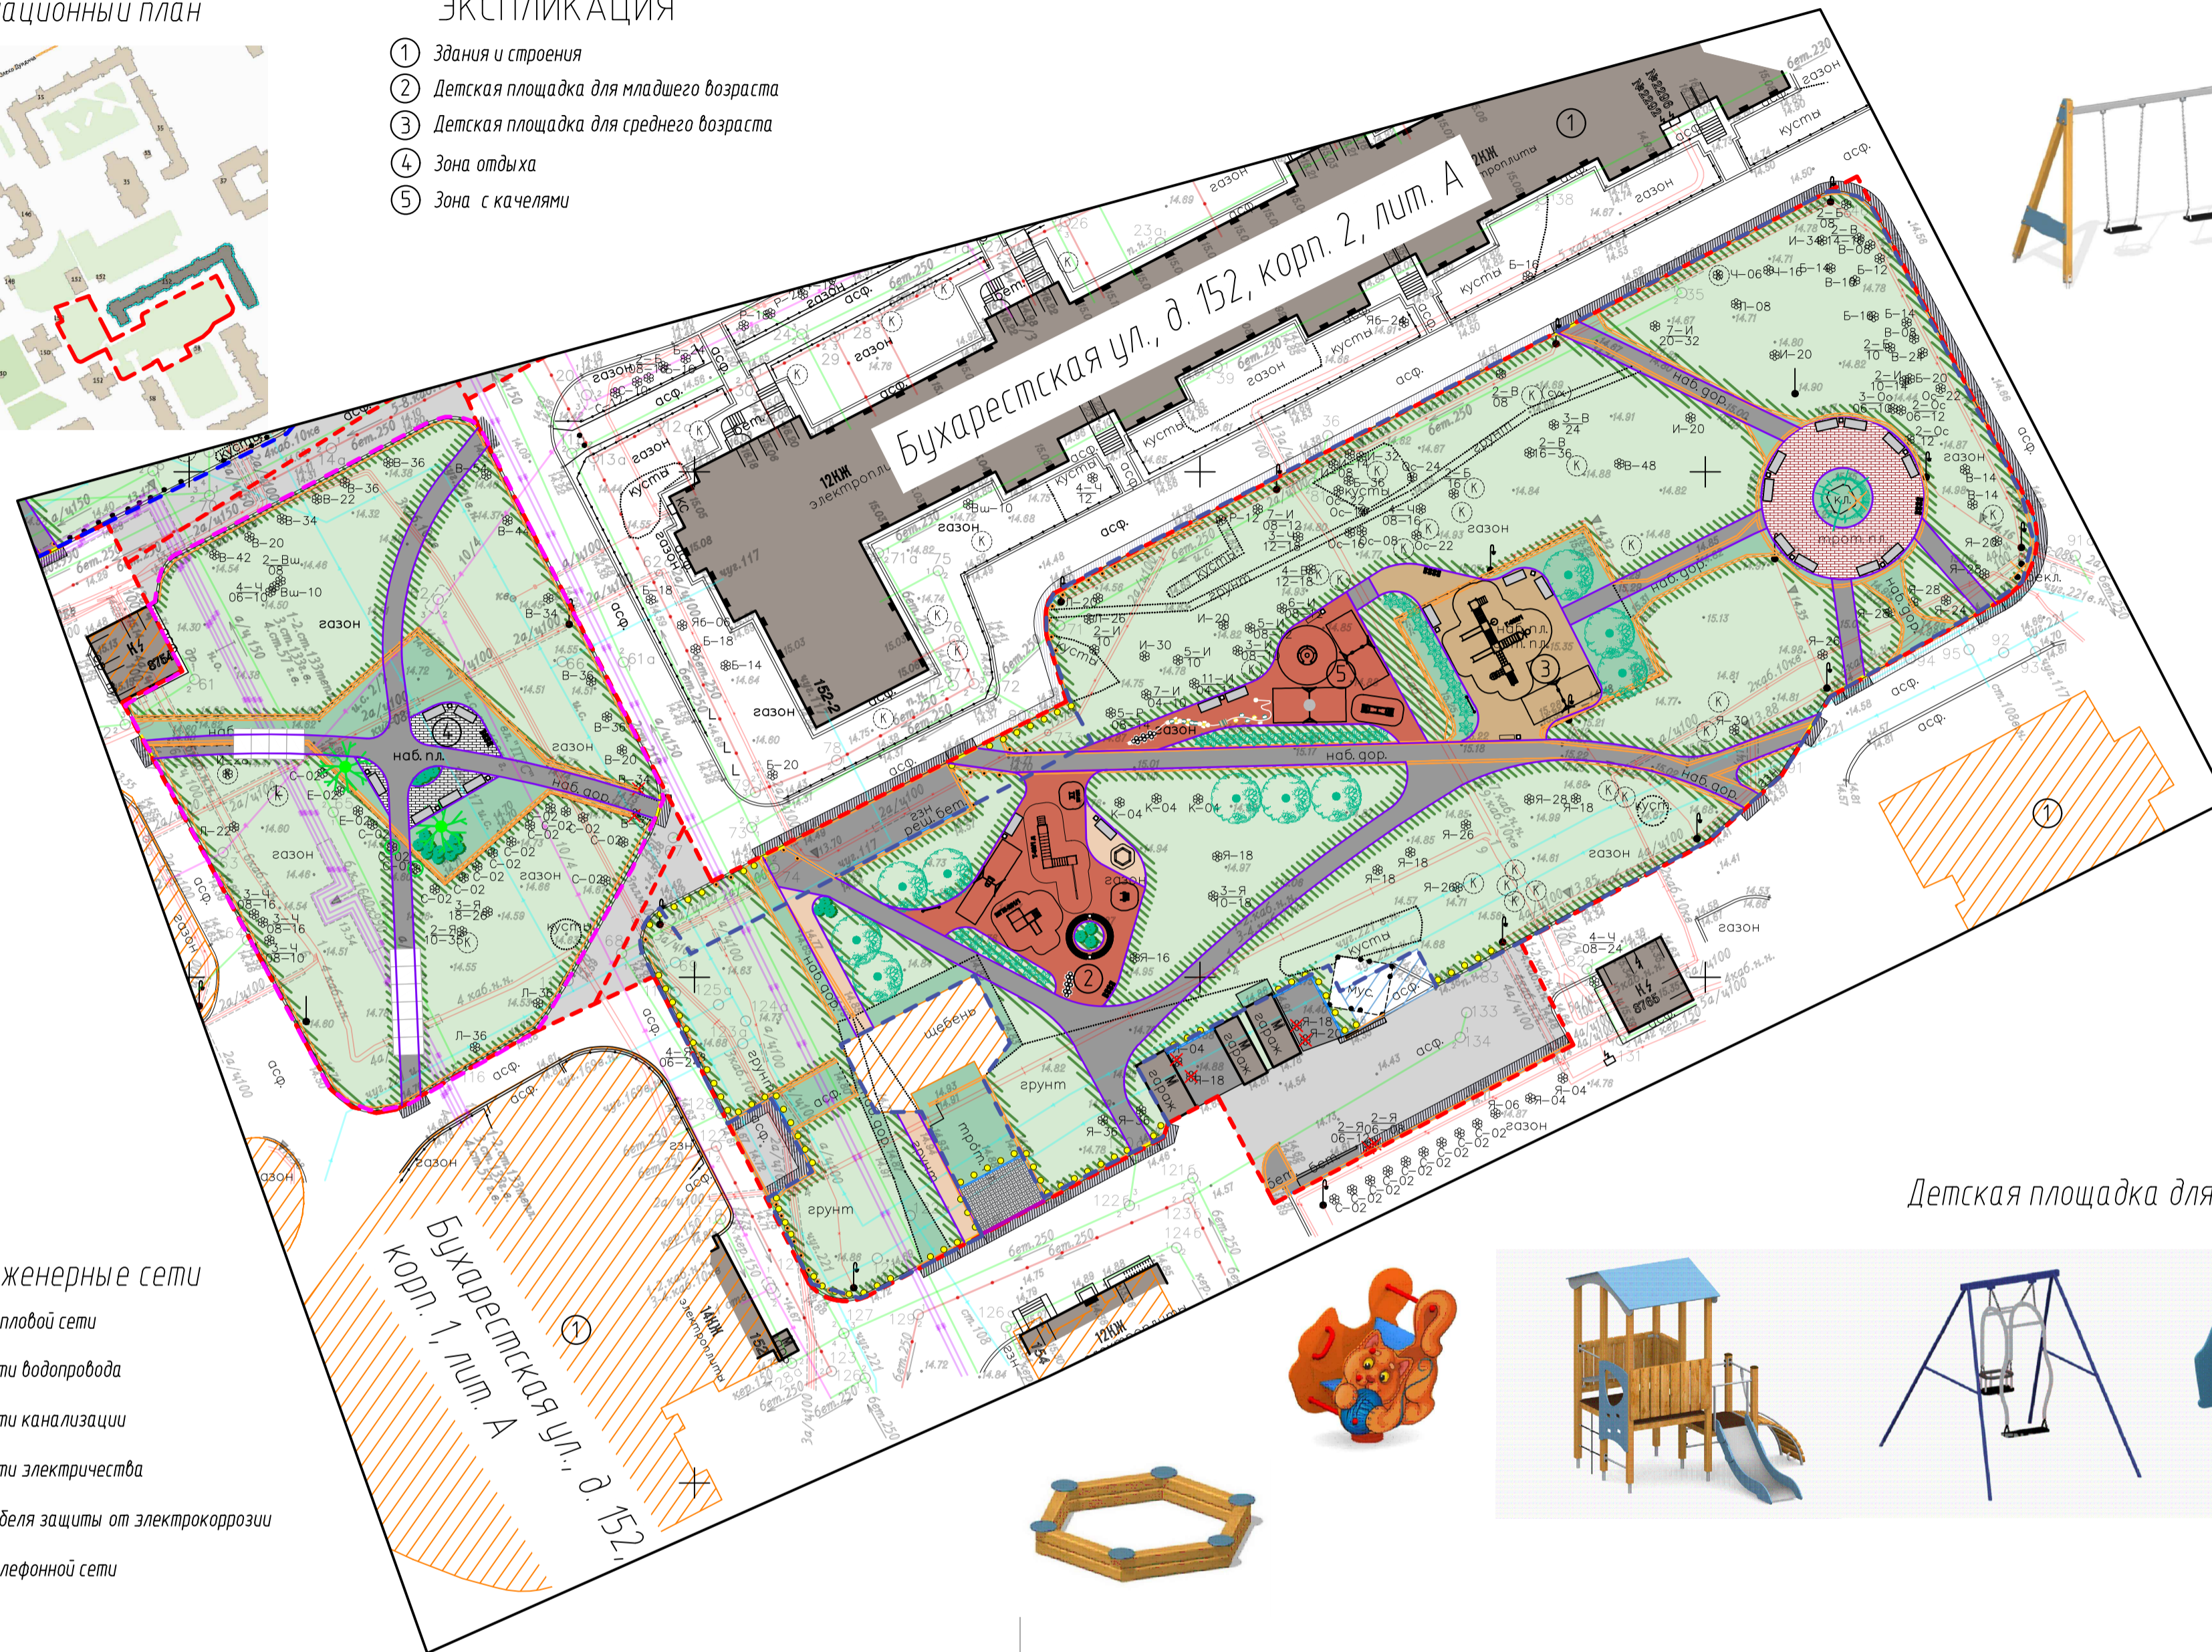



Детская площадка для среднего возраста

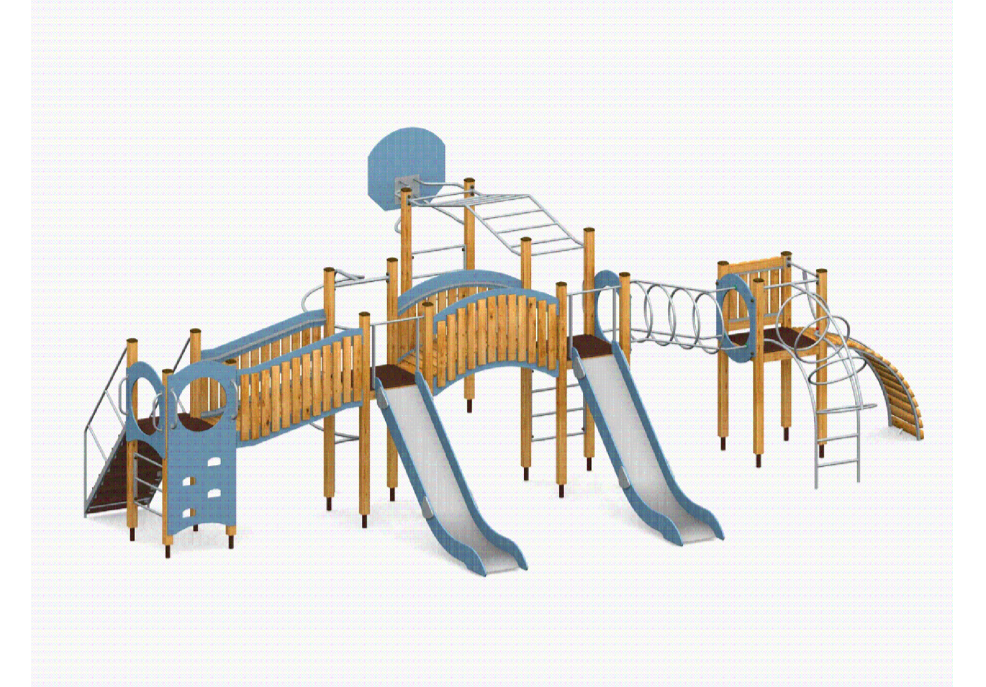

Зона с качелями

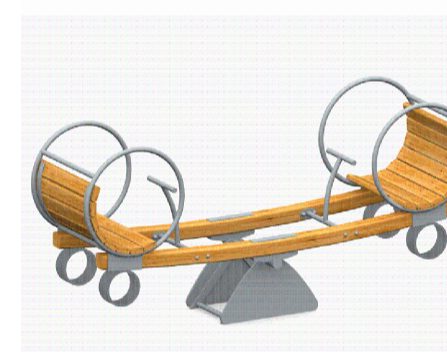

Детская площадка для младшего возраста

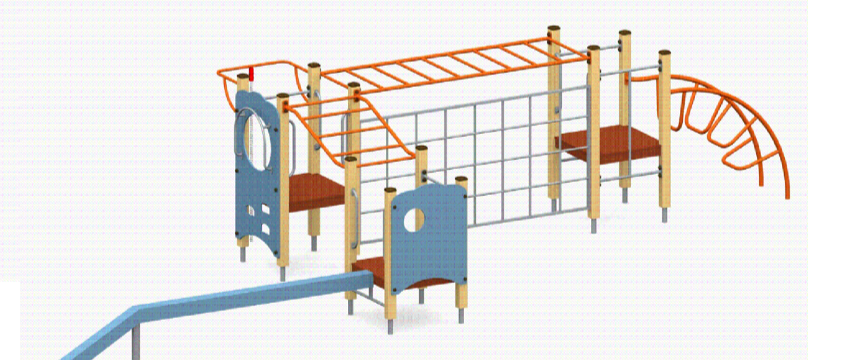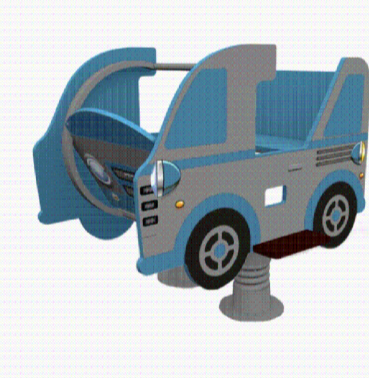

### Существующие инженерные сети

- Трассировка тепловой сети
- Трассировка сети водопровода
- Трассировка сети канализации
- Трассировка сети электричества
- Трассировка кабеля защиты от электрокоррозии
- Трассировка телефонной сети

### Охранные зоны сетей



### Оборудование общего пользования



### Визуализация объекта благоустройства

